


Echelle : 1:50ème

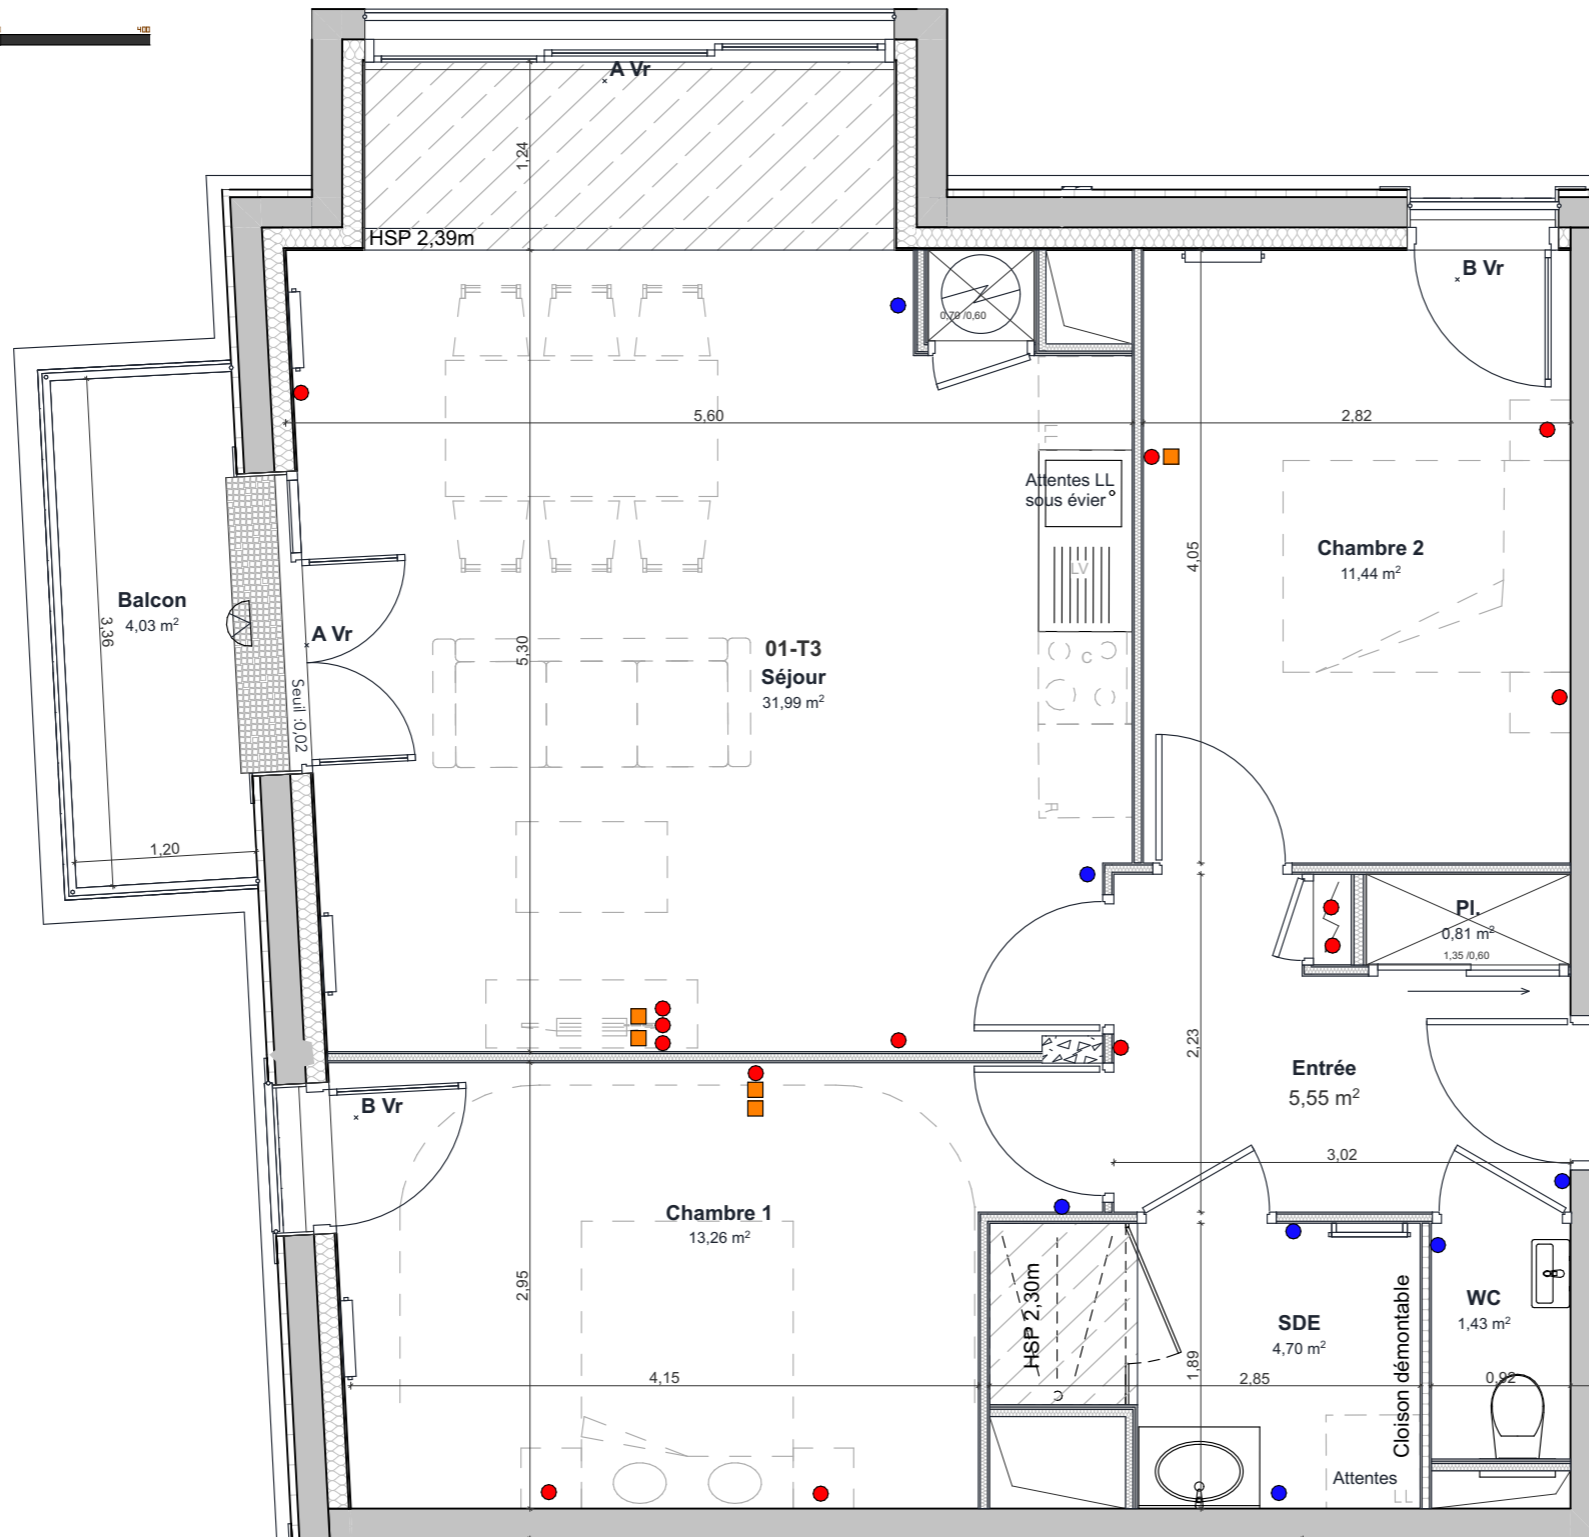

HOULGATE

Résidence Louis Breguet



PLAN DE VENTE


Logement .N°01-T3-Etage 1

Chambre 1	13,26
Chambre 2	11,44
Entrée	5,55
Pl.	0,81
SDE	4,70
Séjour	31,99
WC	1,43
Total SHAB	69,18 m²
Balcon	4,03
Cave 01-T3	2,89

EQUIPEMENTS

- Prise électrique à hauteur
- Prise électrique
- Prise RJ45
- Applique murale
- Radiateur (dimensions)
- Sèche-serviette
- R** : Emplacement réfrigérateur
- C** : Emplacement cuisson
- LV** : Emplacement lave vaisselle
- LL** : Emplacement lave-linge

PLAN DE L'ÉTAGE

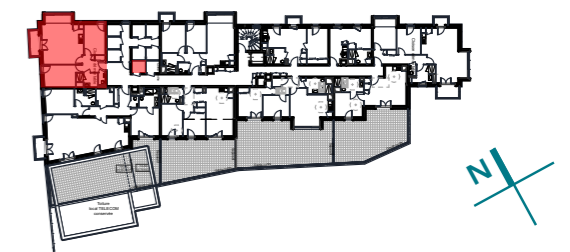


LEGENDE

A : Portes coulissantes	Vr : Volet roulant
B : Porte fenêtre vitrée	Tableau électrique
C : Fenêtre 1 ouvrant	Gaine évacuation
D : Fenêtre 2 ouvrants	Faux-plafond /Soffite
P : Persiennes	


NOTA : Ce plan est édité en cours de chantier. En raison d'impératifs techniques, des adaptations mineures sont susceptibles de faire évoluer ce plan, poteaux, canalisations et faux-plafonds n'apparaissent pas systématiquement. Les meubles et éléments de cuisine ne sont qu'indicatifs.



DATE : 08/10/2024

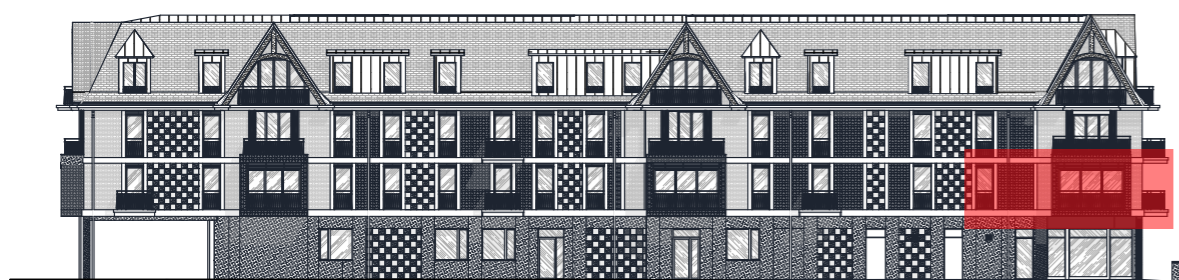

FACADE NORD - Echelle : 1/400ème

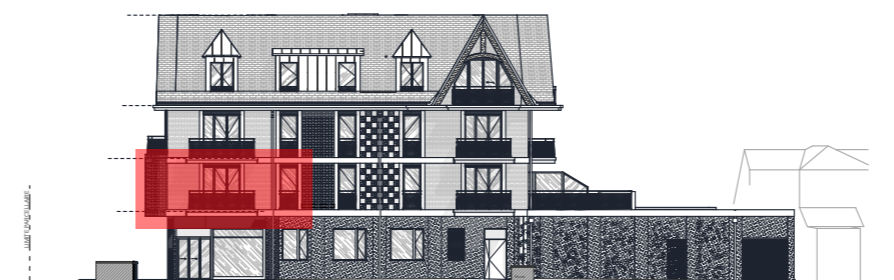

FACADE OUEST - Echelle : 1/400ème