


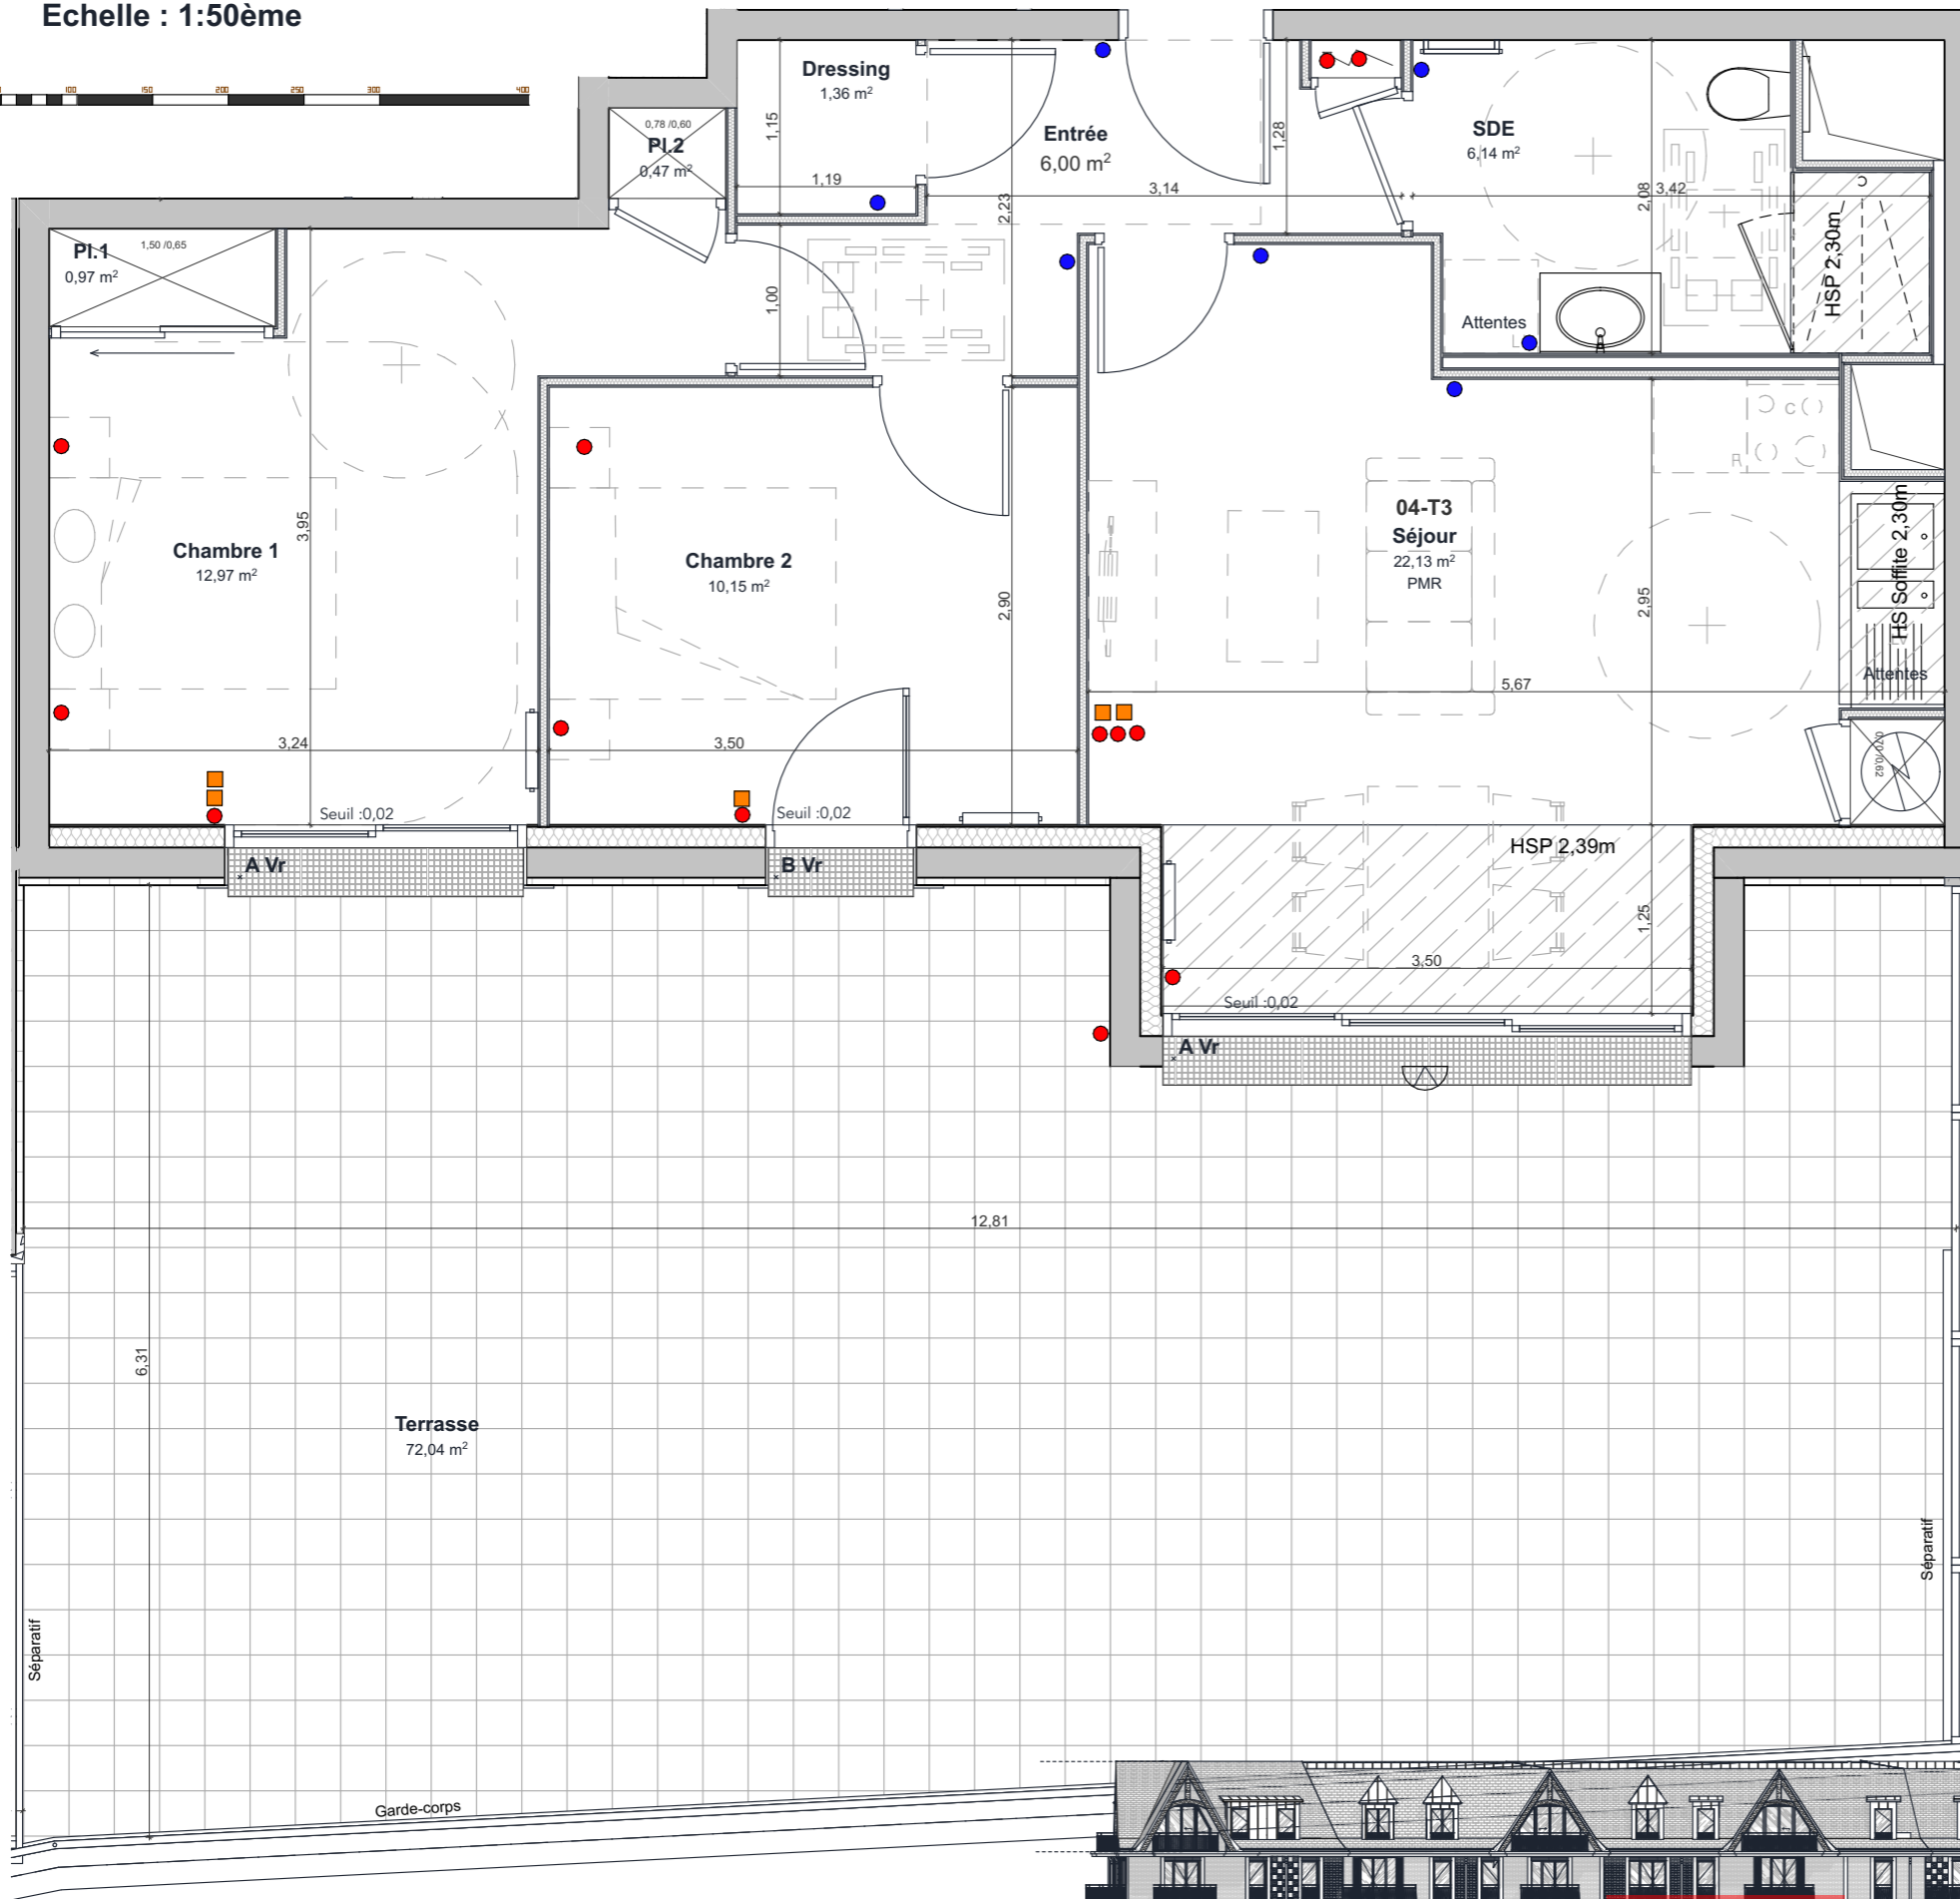

Echelle : 1:50ème



HOULGATE

Résidence Louis Breguet




PLAN DE VENTE

Logement .N°04-T3- Etage 1

Chambre 1	12,97
Chambre 2	10,15
Dressing	1,36
Entrée	6,00
Pl.1	0,97
Pl.2	0,47
SDE	6,14
Séjour	22,13
Total SHAB	60,19 m²
Terrasse	72,04
Cave	04-T3 2,88

- EQUIPEMENTS**
- Prise électrique à hauteur
 - Prise électrique
 - Prise RJ45
 - Applique murale
 - Radiateur (dimensions)
 - Sèche-serviette
 - R** : Emplacement réfrigérateur
 - C** : Emplacement cuisson
 - LV** : Emplacement lave vaisselle
 - LL** : Emplacement lave-linge

PLAN DE L'ÉTAGE

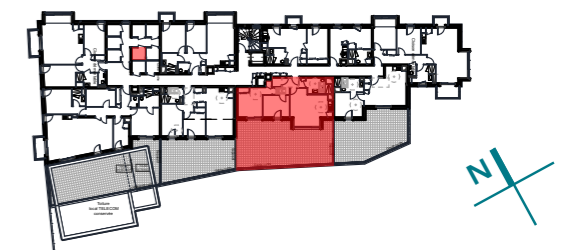

LEGENDE

- A** : Portes coulissantes
- B** : Porte fenêtre vitrée
- C** : Fenêtre 1 ouvrant
- D** : Fenêtre 2 ouvrants
- P** : Persiennes
- Vr** : Volet roulant
- Tableau électrique
- Gaine évacuation
- Faux-plafond /Soffite

NOTA : Ce plan est édité en cours de chantier. En raison d'impératifs techniques, des adaptations mineures sont susceptibles de faire évoluer ce plan, poteaux, canalisations et faux-plafonds n'apparaissent pas systématiquement. Les meubles et éléments de cuisine ne sont qu'indicatifs.



DATE : 08/10/2024

FACADE SUD - Echelle : 1/400ème

