



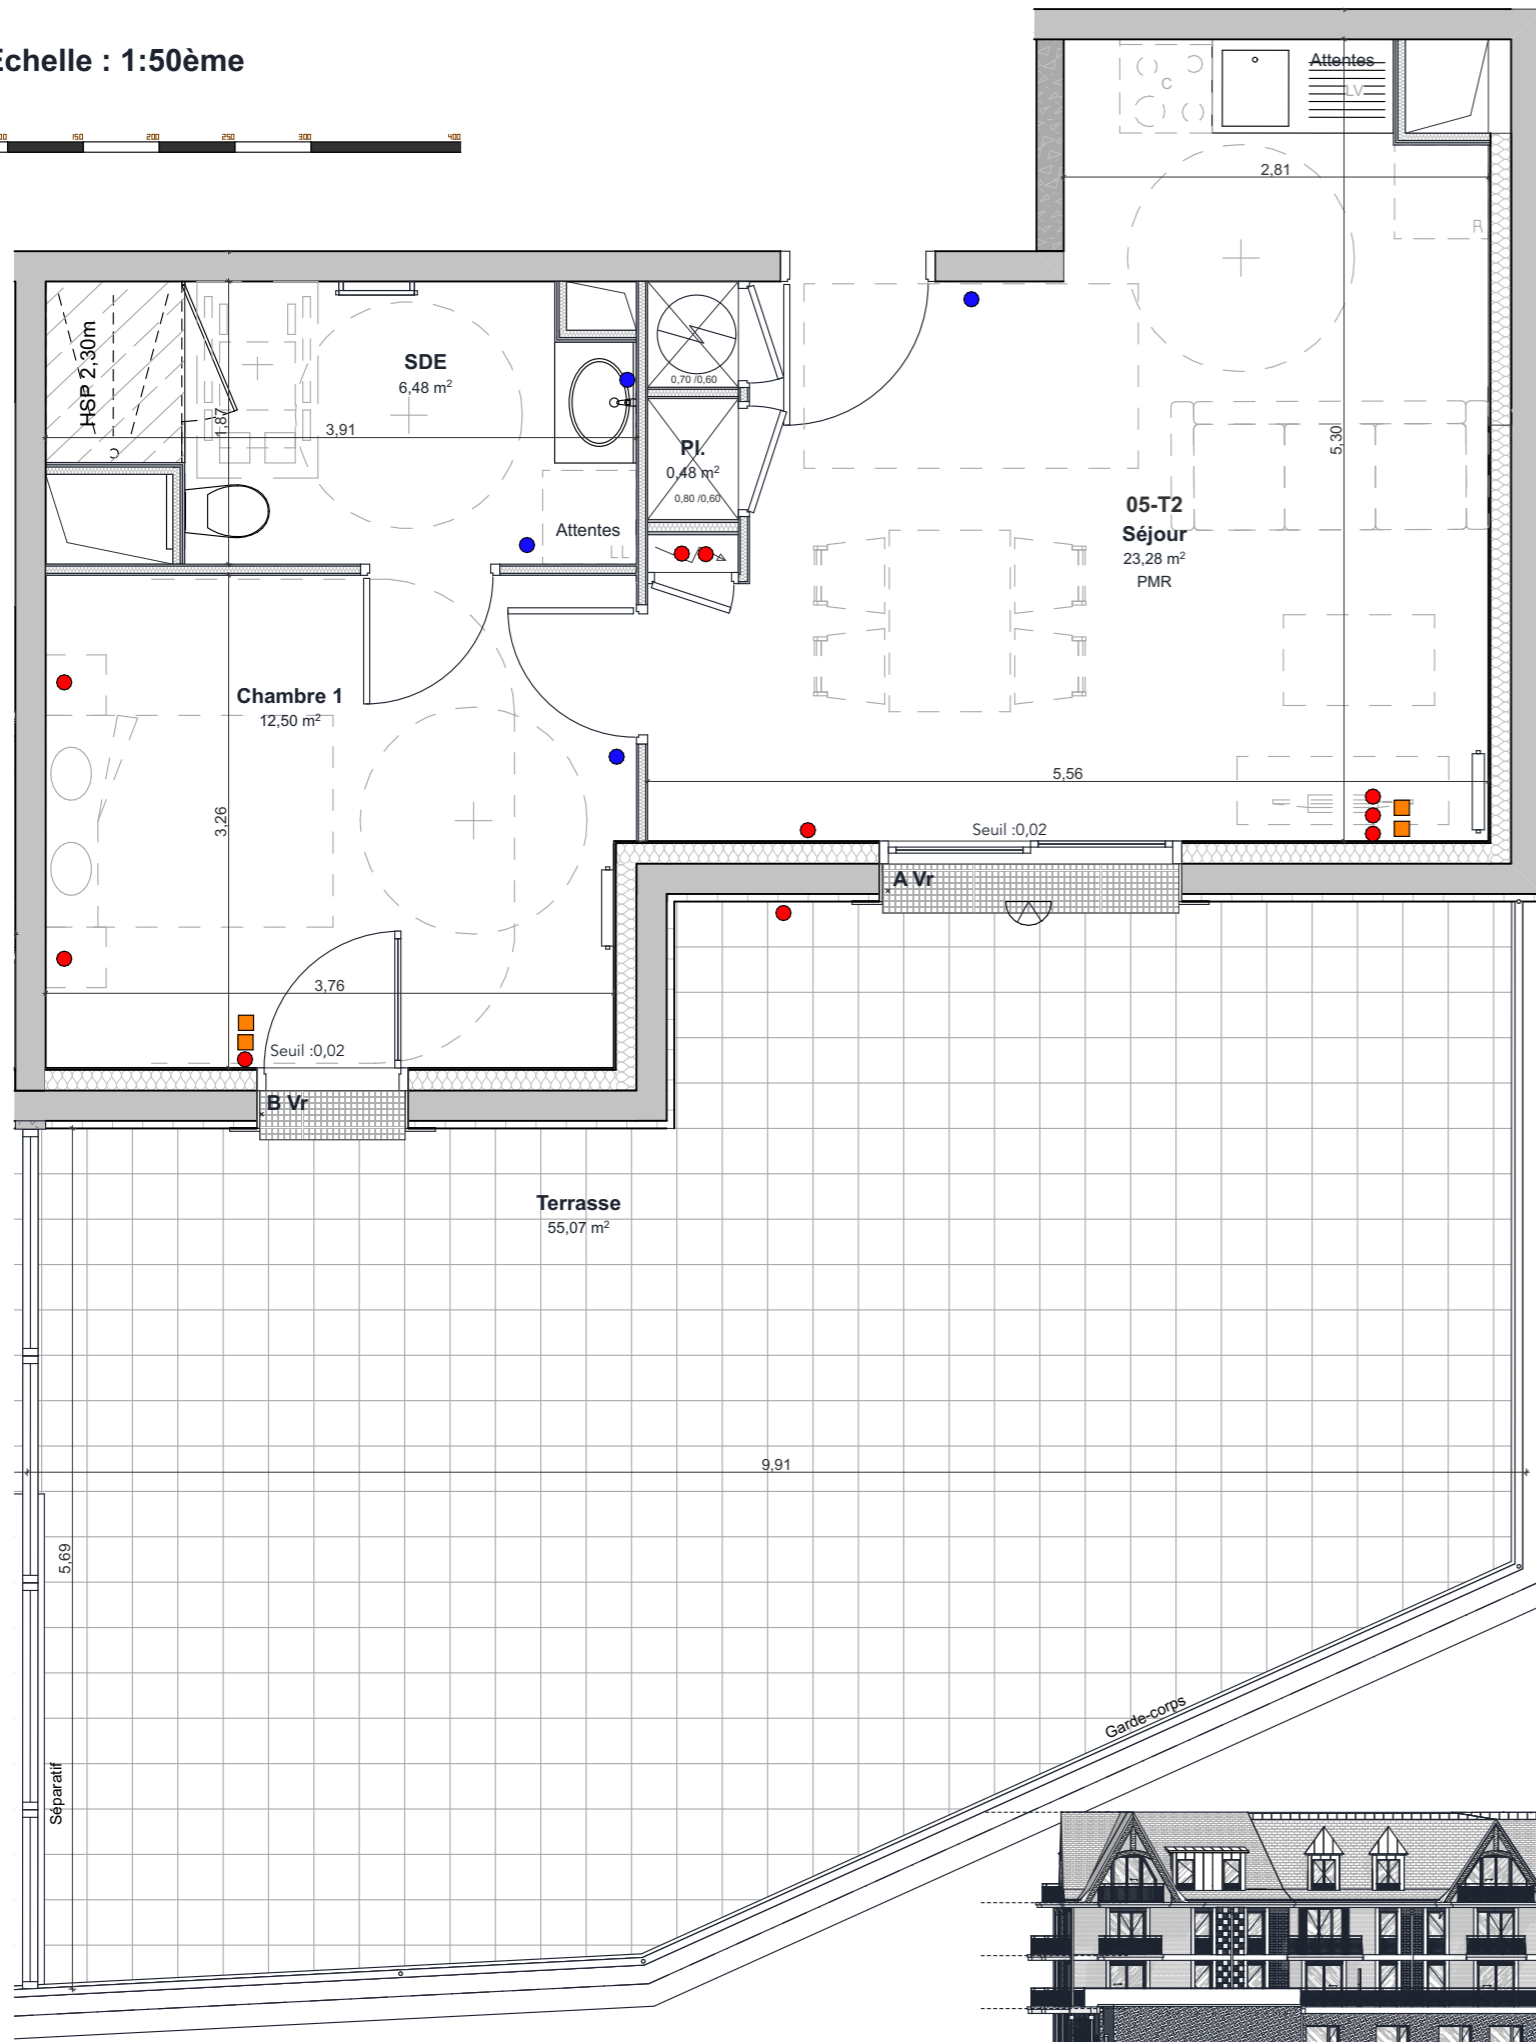

Echelle : 1:50ème

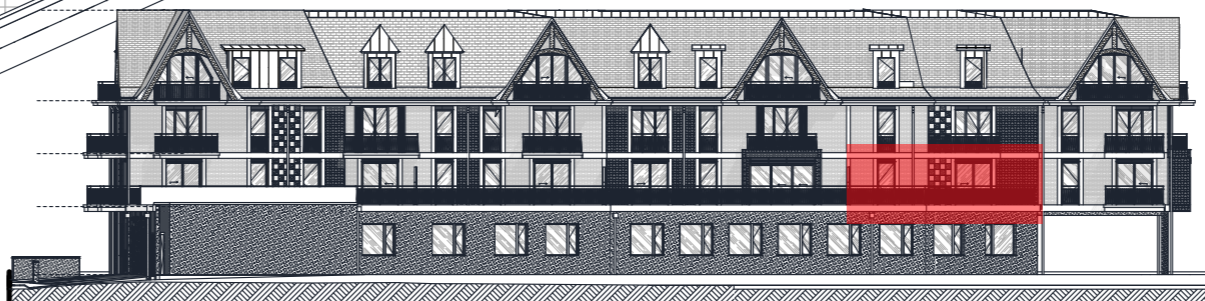

FACADE SUD - Echelle : 1/400ème



HOULGATE

Résidence Louis Breguet



PLAN DE VENTE


Logement .N°05-T2- Etage 1

Chambre 1	12,50
Pl.	0,48
SDE	6,48
Séjour	23,28
<b>Total SHAB</b>	<b>42,74 m²</b>
Terrasse	55,07
Cave	05-T2 2,79

EQUIPEMENTS

- Prise électrique à hauteur
- Prise électrique
- Prise RJ45
- Applique murale
- Radiateur (dimensions)
- Sèche-serviette
- R : Emplacement réfrigérateur
- C : Emplacement cuisson
- LV : Emplacement lave vaisselle
- LL : Emplacement lave-linge

PLAN DE L'ÉTAGE

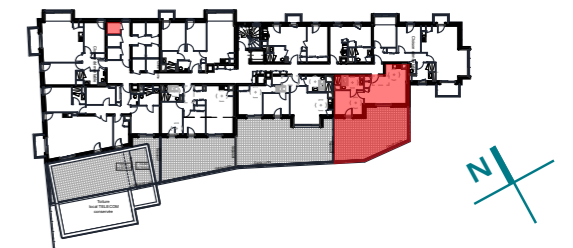

LEGENDE

A : Portes coulissantes	Vr : Volet roulant
B : Porte fenêtre vitrée	Tableau électrique
C : Fenêtre 1 ouvrant	Gaine évacuation
D : Fenêtre 2 ouvrants	Faux-plafond /Soffite
P : Persiennes	

NOTA : Ce plan est édité en cours de chantier. En raison d'impératifs techniques, des adaptations mineures sont susceptibles de faire évoluer ce plan, poteaux, canalisations et faux-plafonds n'apparaissent pas systématiquement. Les meubles et éléments de cuisine ne sont qu'indicatifs.



DATE : 08/10/2024