



Echelle : 1:50ème




HOULGATE

Résidence Louis Breguet



PLAN DE VENTE

Logement .N°07-T1- Etage 1

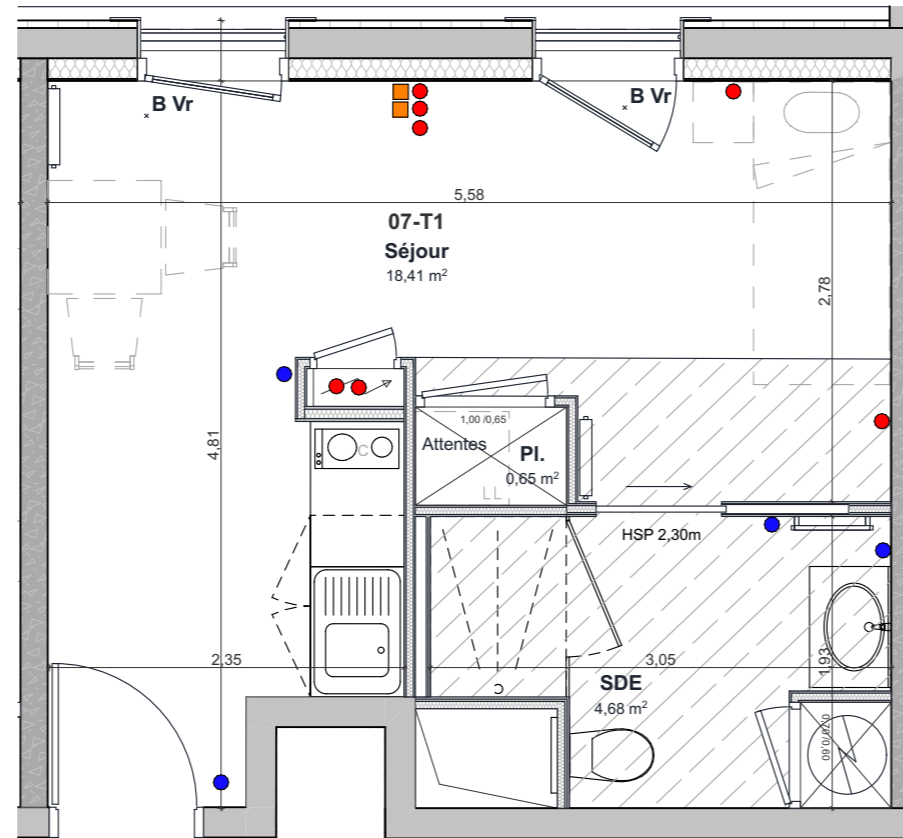


Pl.	0,65
SDE	4,68
Séjour	18,41
Total SHAB	23,74 m²
Cave	07-T1 2,79

EQUIPEMENTS

- Prise électrique à hauteur
- Prise électrique
- Prise RJ45
- Applique murale
- Radiateur (dimensions)
- Sèche-serviette
- R** : Emplacement réfrigérateur
- C** : Emplacement cuisson
- LV** : Emplacement lave vaisselle
- LL** : Emplacement lave-linge

PLAN DE L'ÉTAGE

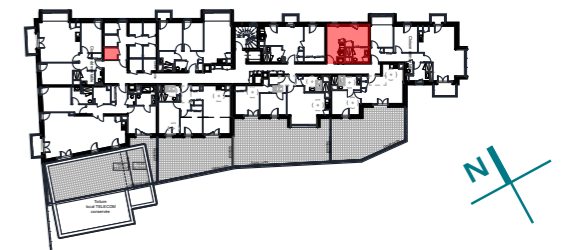


LEGENDE

A : Portes coulissantes	Vr : Volet roulant
B : Porte fenêtre vitrée	Tableau électrique
C : Fenêtre 1 ouvrant	Gaine évacuation
D : Fenêtre 2 ouvrants	Faux-plafond /Soffite
P : Persiennes	

NOTA : Ce plan est édité en cours de chantier. En raison d'impératifs techniques, des adaptations mineures sont susceptibles de faire évoluer ce plan, poteaux, canalisations et faux-plafonds n'apparaissent pas systématiquement. Les meubles et éléments de cuisine ne sont qu'indicatifs.



DATE : 08/10/2024

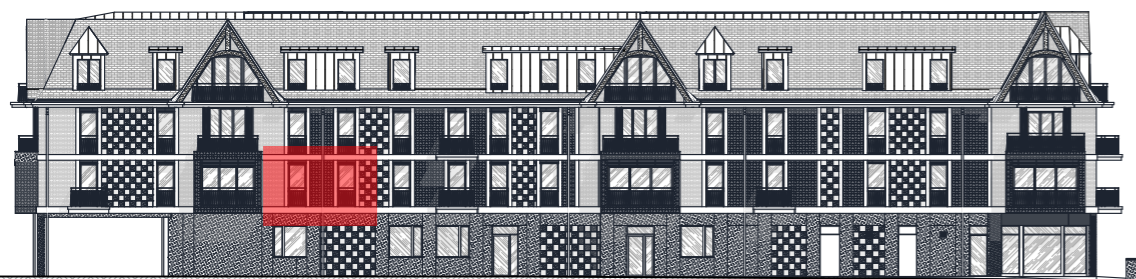

FACADE NORD - Echelle : 1/400ème