



HOULGATE

Résidence Louis Breguet




PLAN DE VENTE

Logement .N°11-T4-Etage 2

Chambre 1	13,01
Chambre 2	11,78
Chambre 3	9,94
DGT	7,85
Entrée	4,03
Pl.	0,71
Pl.2	0,72
SDE	6,83
Séjour	32,69
WC	1,68
Total SHAB	89,24 m²
Balcon 1	4,47
Balcon 2	3,35
	7,82 m²
Cave	11-T4 3,01

EQUIPEMENTS

- Prise électrique à hauteur
- Prise électrique
- Prise RJ45
- Applique murale
- Radiateur (dimensions)
- Sèche-serviette
- R** : Emplacement réfrigérateur
- C** : Emplacement cuisson
- LV** : Emplacement lave vaisselle
- LL** : Emplacement lave-linge

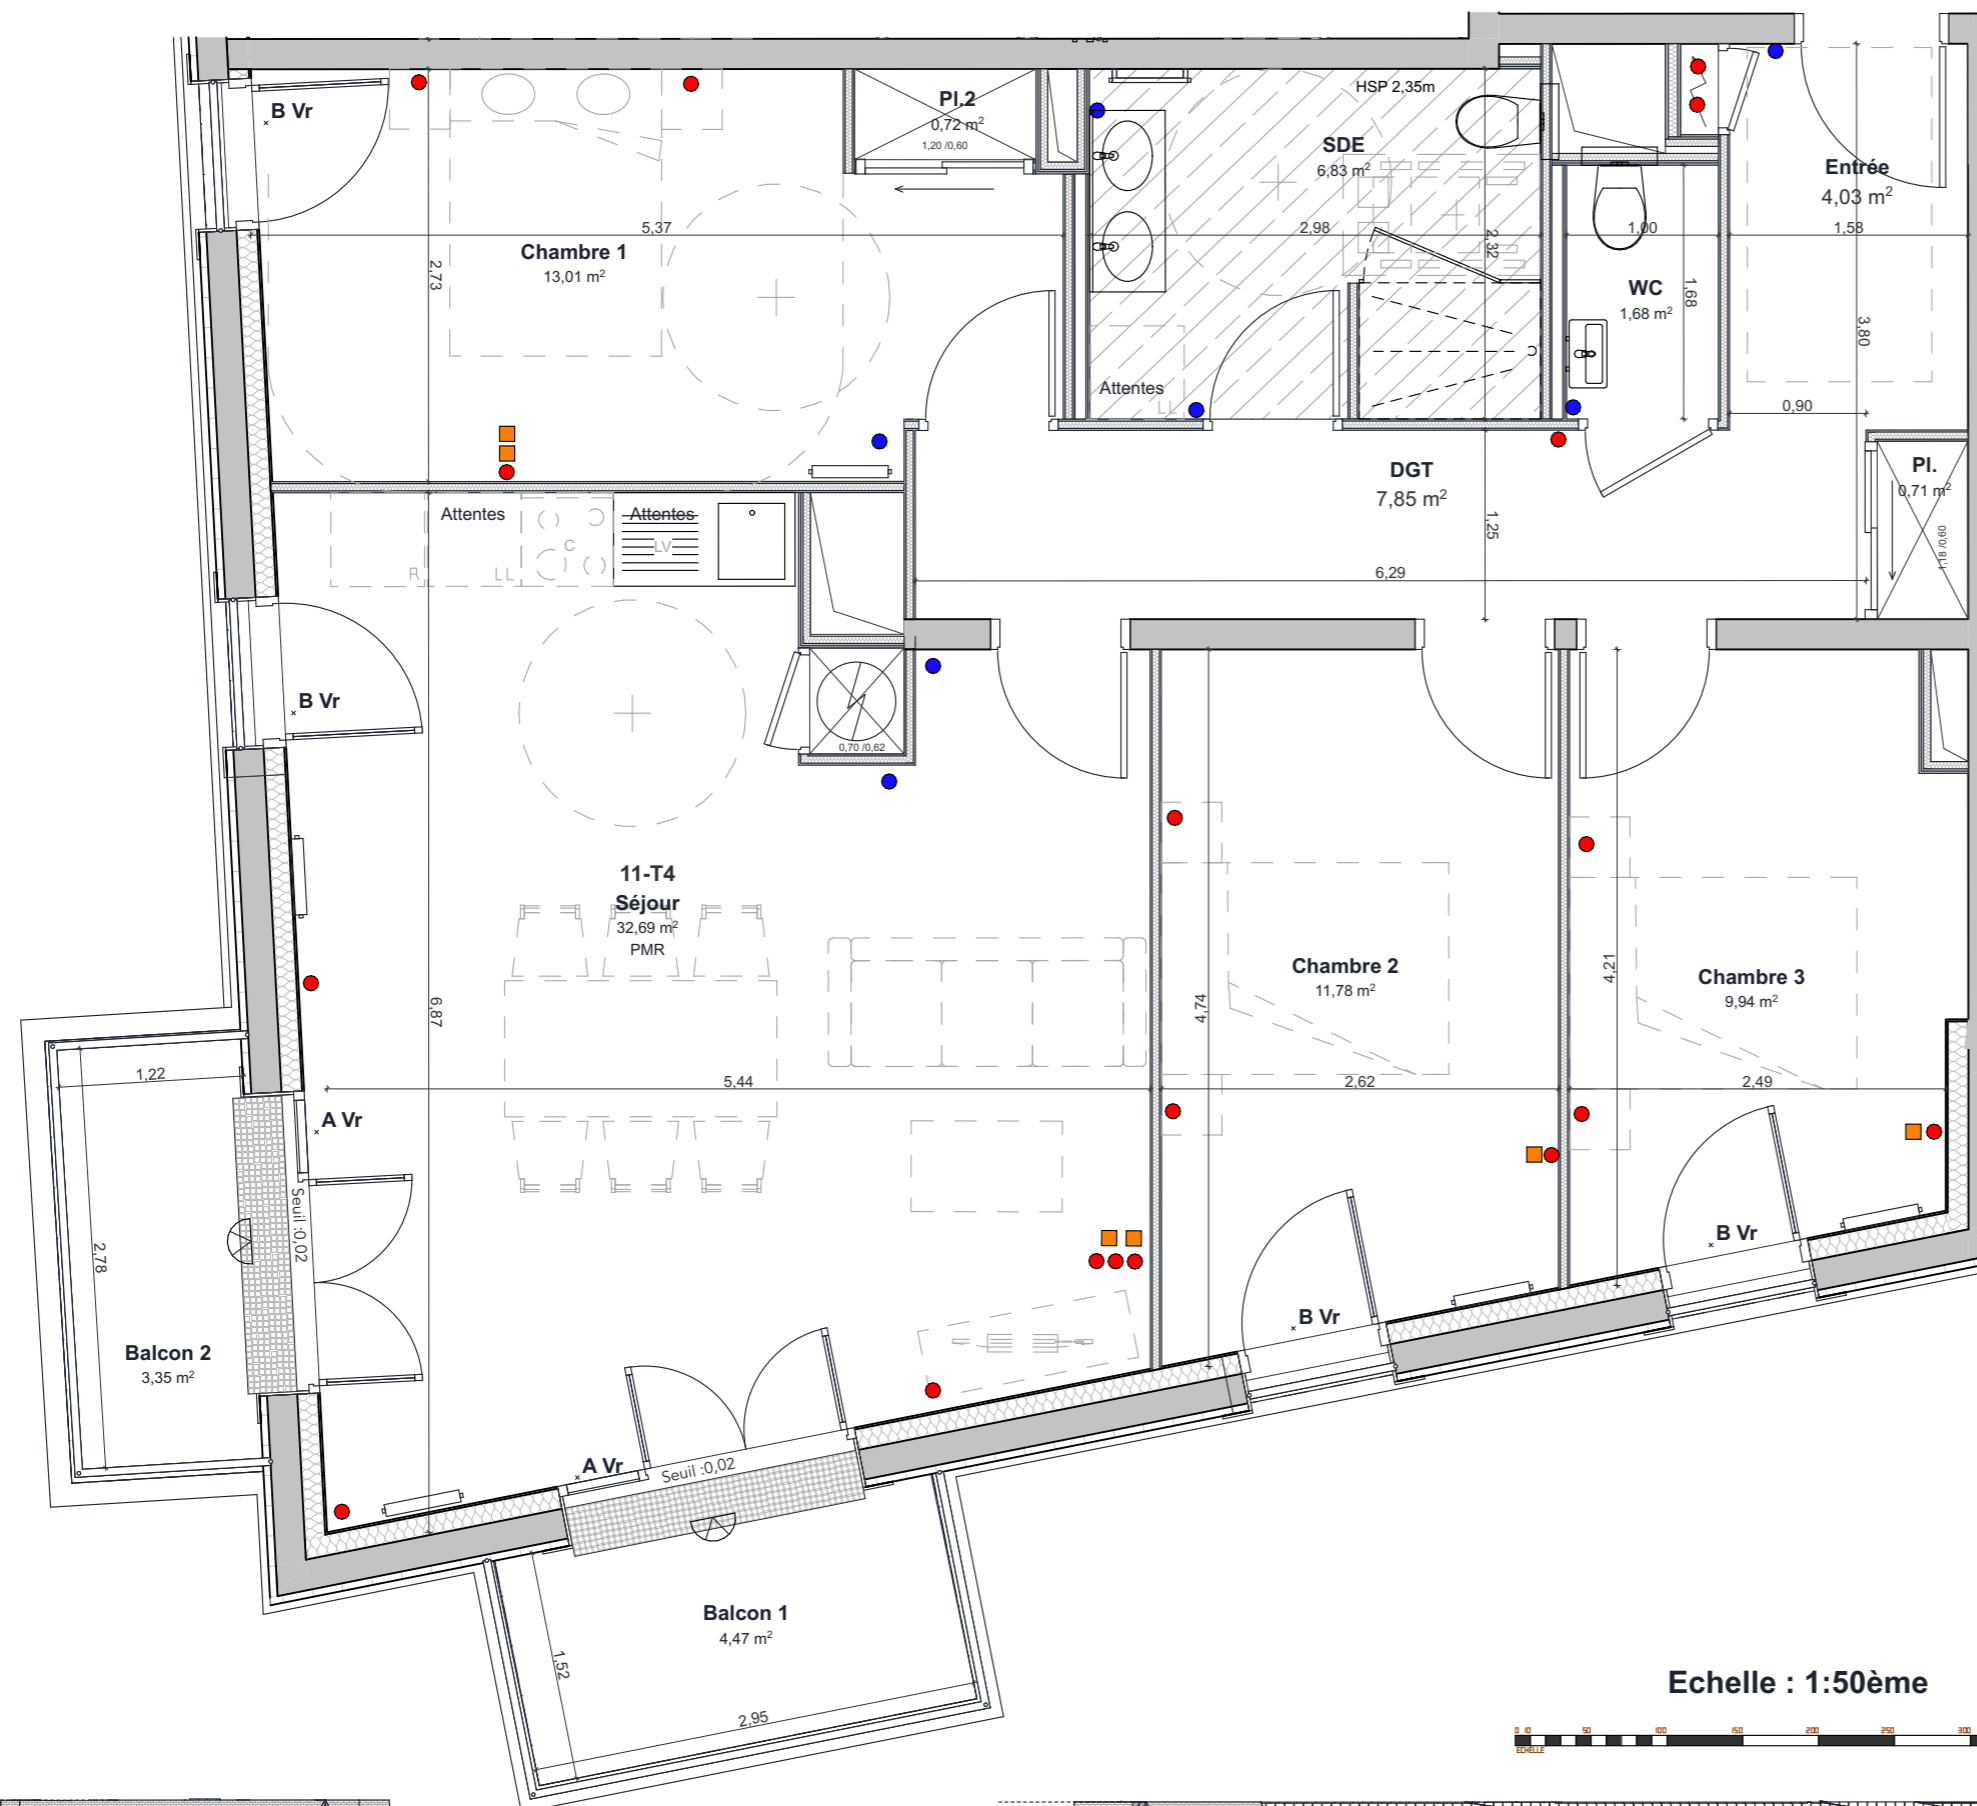

Echelle : 1:50ème



PLAN DE L'ÉTAGE




LEGENDE

A : Portes coulissantes	Vr : Volet roulant
B : Porte fenêtre vitrée	Tableau électrique
C : Fenêtre 1 ouvrant	Gaine évacuation
D : Fenêtre 2 ouvrants	Faux-plafond /Soffite
P : Persiennes	


NOTA : Ce plan est édité en cours de chantier. En raison d'impératifs techniques, des adaptations mineures sont susceptibles de faire évoluer ce plan, poteaux, canalisations et faux-plafonds n'apparaissent pas systématiquement. Les meubles et éléments de cuisine ne sont qu'indicatifs.



DATE : 08/10/2024

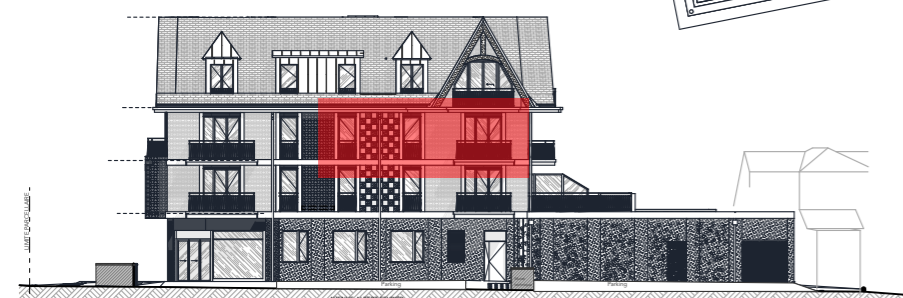

FACADE OUEST - Echelle : 1/400ème

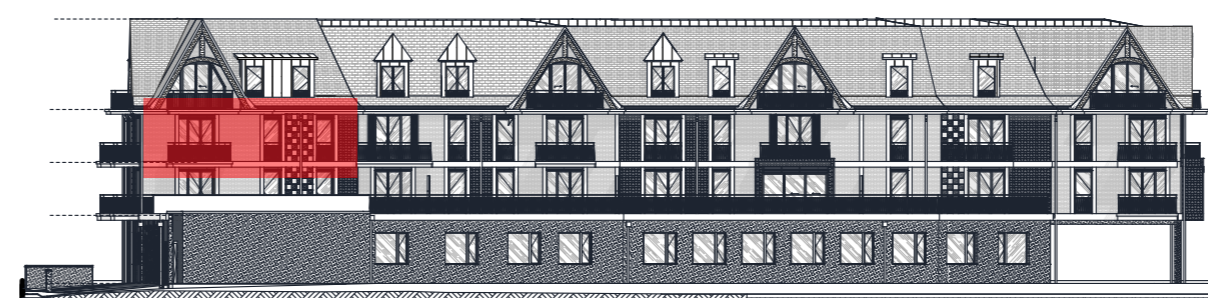

FACADE SUD - Echelle : 1/400ème