

HOULGATE

Résidence Louis Breguet



PLAN DE VENTE

Logement .N°15-T2-Etage 2

Chambre 1	12,50
PI.	0,48
SDE	6,48
Séjour	23,28
<b>Total SHAB</b>	<b>42,74 m²</b>

Balcon	5,34
Cave	15-T2 2,83

EQUIPEMENTS

- Prise électrique à hauteur
- Prise électrique
- Prise RJ45
- Applique murale
- Radiateur (dimensions)
- Sèche-serviette
- R** : Emplacement réfrigérateur
- C** : Emplacement cuisson
- LV** : Emplacement lave vaisselle
- LL** : Emplacement lave-linge

PLAN DE L'ÉTAGE




LEGENDE

<b>A</b> : Portes coulissantes	<b>Vr</b> : Volet roulant
<b>B</b> : Porte fenêtre vitrée	Tableau électrique
<b>C</b> : Fenêtre 1 ouvrant	Gaine évacuation
<b>D</b> : Fenêtre 2 ouvrants	Faux-plafond /Soffite
<b>P</b> : Persiennes	

NOTA : Ce plan est édité en cours de chantier. En raison d'impératifs techniques, des adaptations mineures sont susceptibles de faire évoluer ce plan, poteaux, canalisations et faux-plafonds n'apparaissent pas systématiquement. Les meubles et éléments de cuisine ne sont qu'indicatifs.



DATE : 08/10/2024

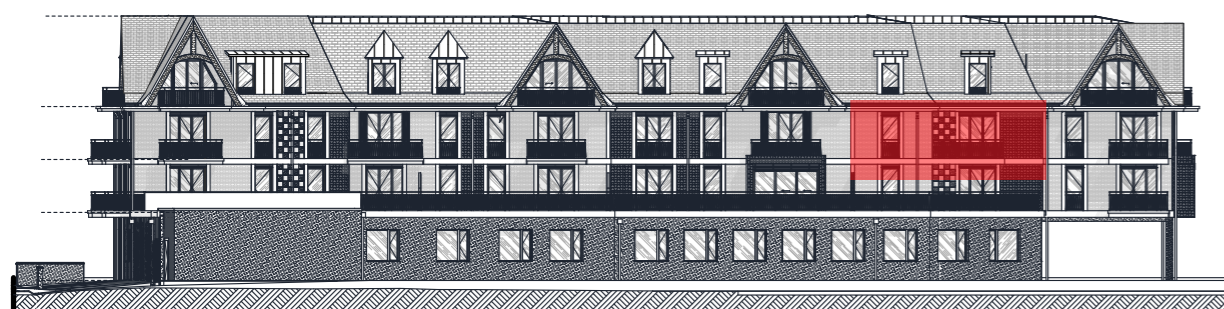

FACADE SUD - Echelle : 1/400ème