




HOULGATE

Résidence Louis Breguet **INEVI** PROMOTION



PLAN DE VENTE

Logement .N°16-T4-Etage 2

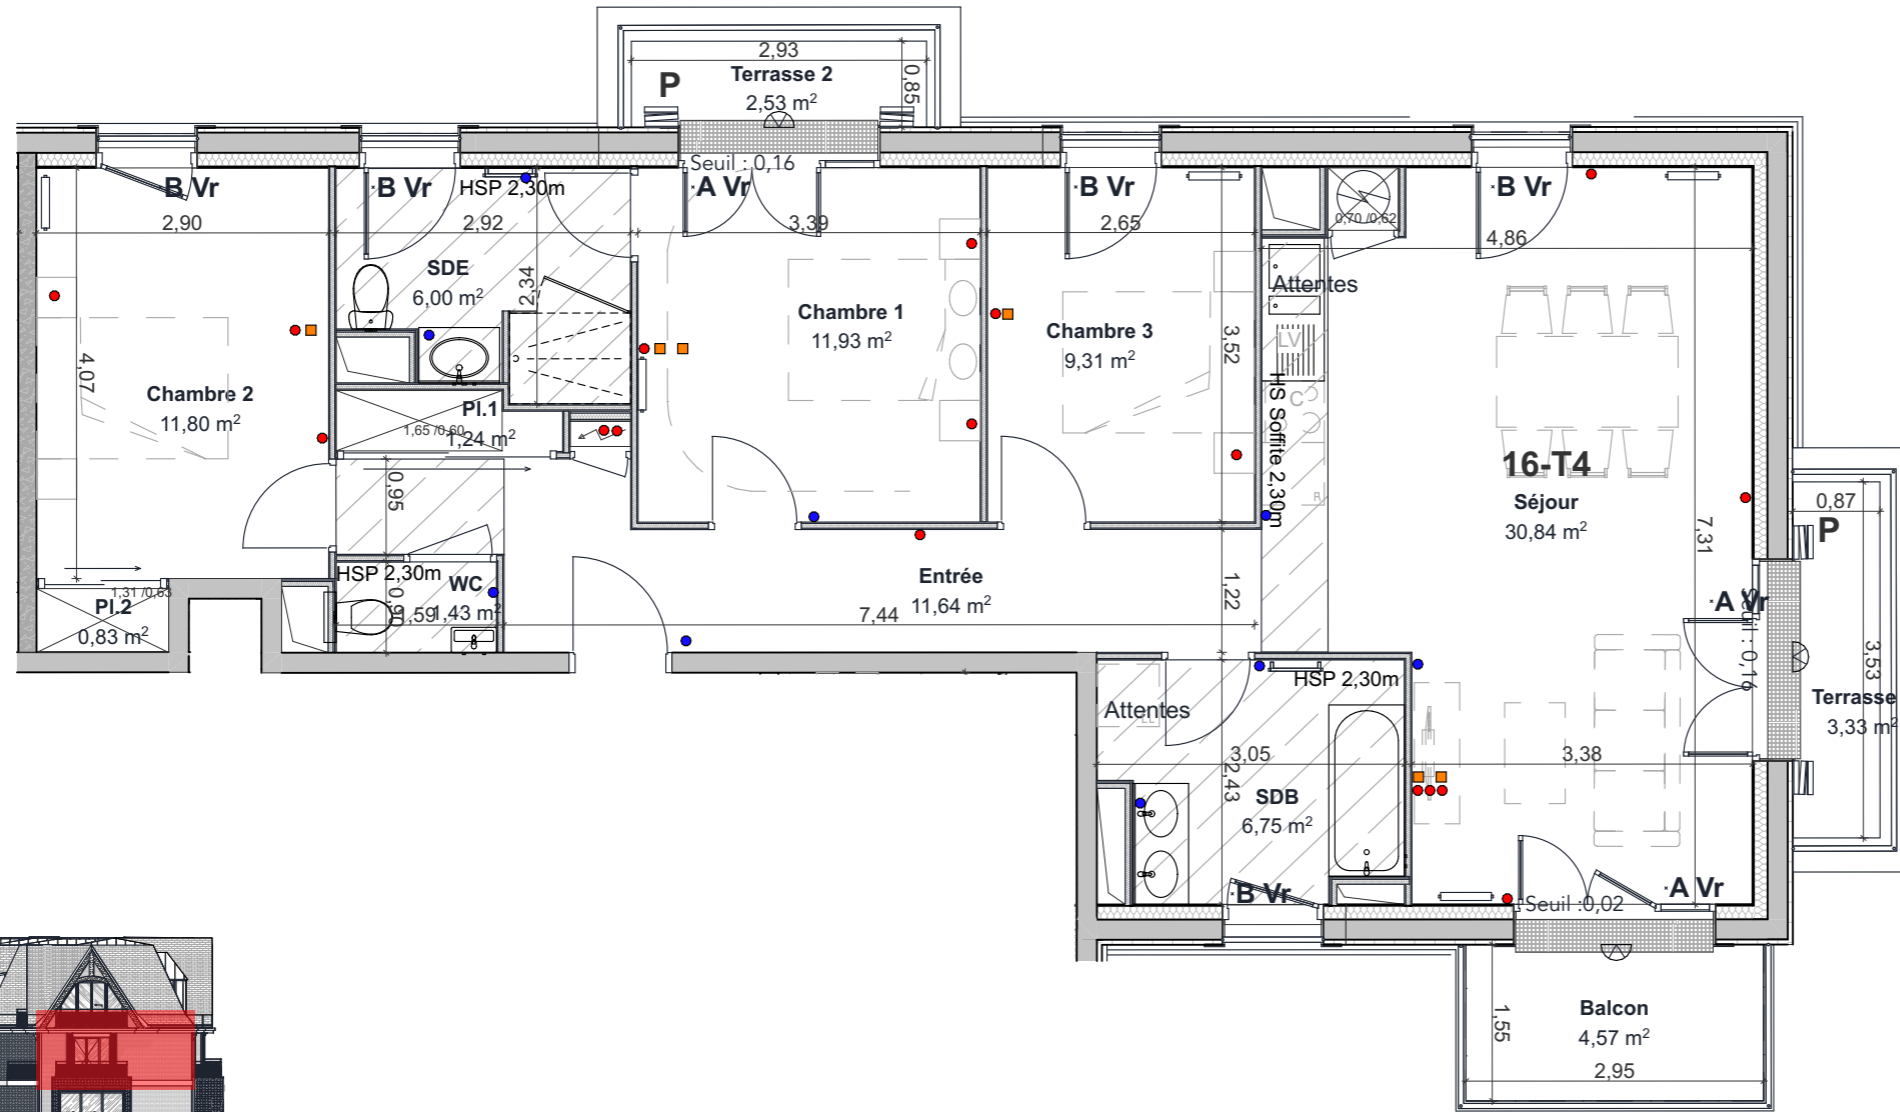


EQUIPEMENTS	
Chambre 1	11,93
Chambre 2	11,80
Chambre 3	9,31
Entrée	11,64
Pl.1	1,24
Pl.2	0,83
SDB	6,75
SDE	6,00
Séjour	30,84
WC	1,43
Total SHAB	91,77 m²
Balcon	4,57
Terrasse 1	3,33
Terrasse 2	2,53
	10,43 m²
Cave	16-T4 3,14


PLAN DE L'ÉTAGE

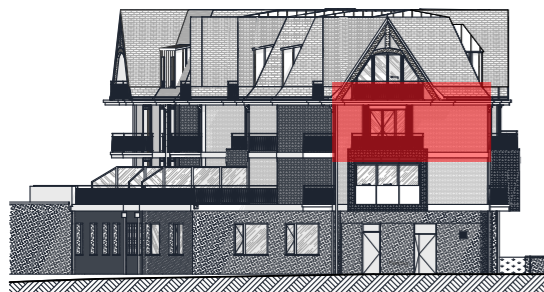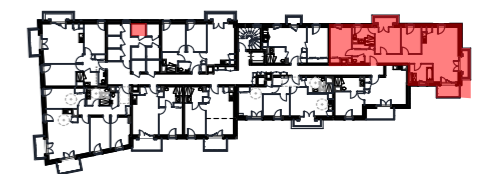

FACADE EST - Echelle : 1/400ème

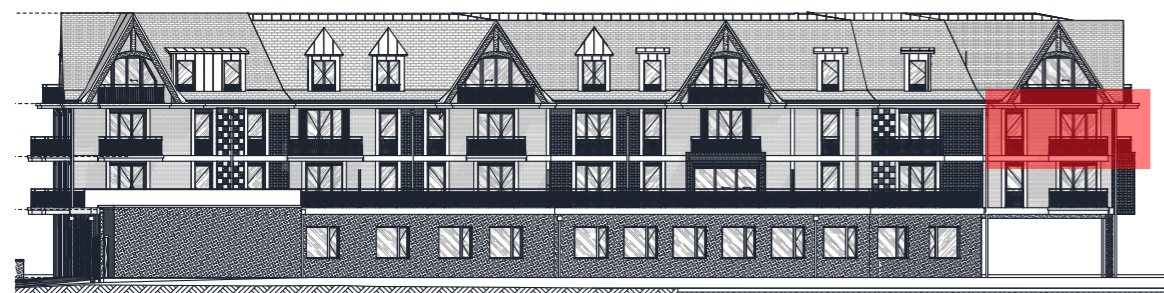

FACADE SUD - Echelle : 1/400ème

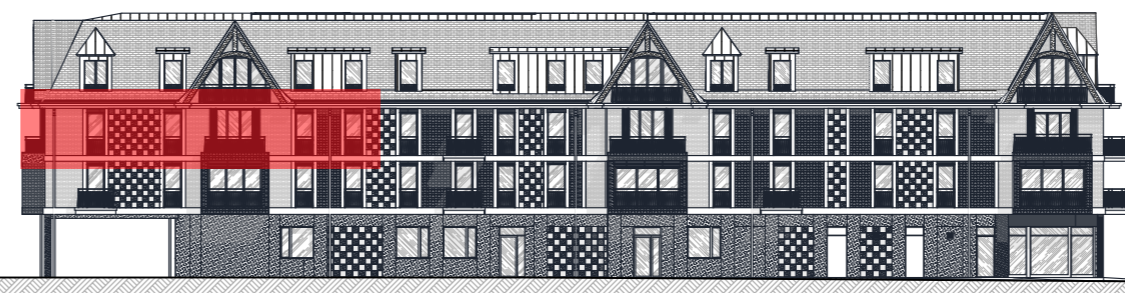

FACADE NORD - Echelle : 1/400ème

LEGENDE	
A : Portes coulissantes	Vr : Volet roulant
B : Porte fenêtre vitrée	Tableau électrique
C : Fenêtre 1 ouvrant	Gaine évacuation
D : Fenêtre 2 ouvrants	Faux-plafond /Soffite
P : Persiennes	

NOTA : Ce plan est édité en cours de chantier. En raison d'impératifs techniques, des adaptations mineures sont susceptibles de faire évoluer ce plan, poteaux, canalisations et faux-plafonds n'apparaissent pas systématiquement. Les meubles et éléments de cuisine ne sont qu'indicatifs.

