


Echelle : 1:50ème

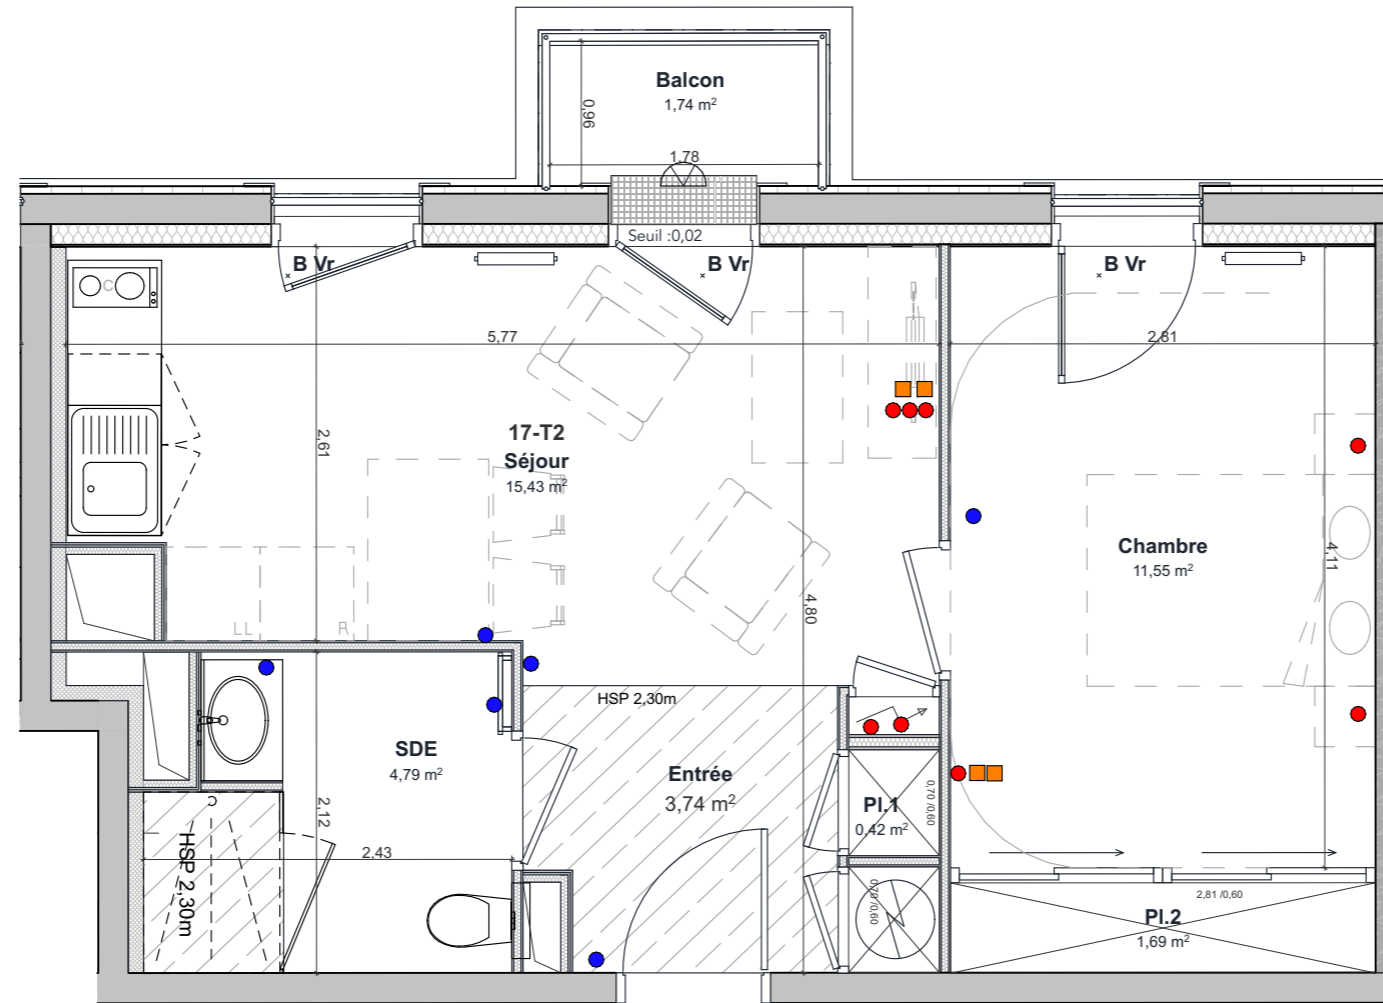

HOULGATE

Résidence Louis Breguet **INEVI** PROMOTION

PLAN DE VENTE

Logement .N°17-T2-Etage 2

Chambre	11,55	EQUIPEMENTS ● Prise électrique à hauteur ● Prise électrique ■ Prise RJ45 : Radiateur (dimensions) : Sèche-serviette R : Emplacement réfrigérateur C : Emplacement cuisson LV : Emplacement lave vaisselle LL : Emplacement lave-linge
Entrée	3,74	
PI.1	0,42	
PI.2	1,69	
SDE	4,79	
Séjour	15,43	
Total SHAB	37,62 m²	
Balcon	1,74	
Cave	17-T2	2,79

PLAN DE L'ÉTAGE




LEGENDE

A : Portes coulissantes	Vr : Volet roulant
B : Porte fenêtre vitrée	Tableau électrique
C : Fenêtre 1 ouvrant	Gaine évacuation
D : Fenêtre 2 ouvrants	Faux-plafond /Soffite
P : Persiennes	

NOTA : Ce plan est édité en cours de chantier. En raison d'impératifs techniques, des adaptations mineures sont susceptibles de faire évoluer ce plan, poteaux, canalisations et faux-plafonds n'apparaissent pas systématiquement. Les meubles et éléments de cuisine ne sont qu'indicatifs.



DATE : 08/10/2024

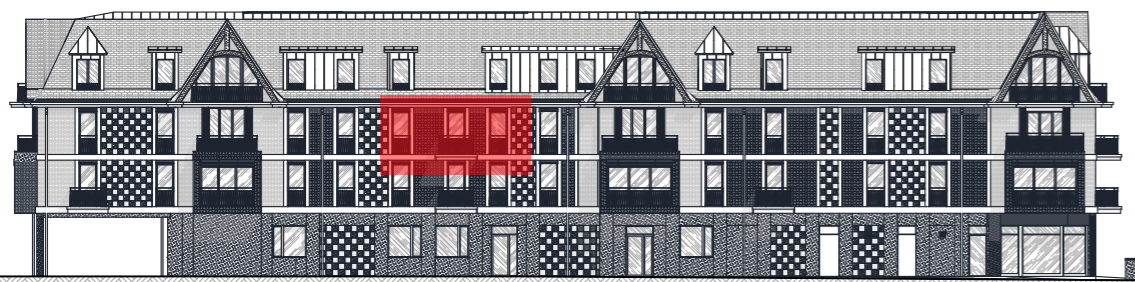

FACADE NORD - Echelle : 1/400ème