



HOULGATE

Résidence Louis Breguet




PLAN DE VENTE

Logement .N°18-T3-Etage 2


Chambre 1	12,03	EQUIPEMENTS ● Prise électrique à hauteur ● Prise électrique ■ Prise RJ45 Applique murale : Radiateur (dimensions) : Sèche-serviette R : Emplacement réfrigérateur C : Emplacement cuisson LV : Emplacement lave vaisselle LL : Emplacement lave-linge
Chambre 2	10,10	
DGT	6,52	
Pl.1	0,60	
SDE	4,68	
Séjour	19,15	
WC	1,90	
Total SHAB	54,98 m²	
Terrasse	3,10	
Cave	18-T3 2,84	

PLAN DE L'ÉTAGE

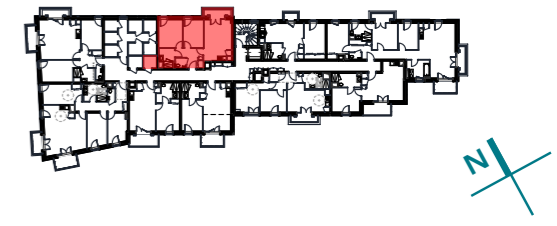

LEGENDE	
A : Portes coulissantes	Vr : Volet roulant
B : Porte fenêtre vitrée	Tableau électrique
C : Fenêtre 1 ouvrant	Gaine évacuation
D : Fenêtre 2 ouvrants	Faux-plafond /Soffite
P : Persiennes	

NOTA : Ce plan est édité en cours de chantier. En raison d'impératifs techniques, des adaptations mineures sont susceptibles de faire évoluer ce plan, poteaux, canalisations et faux-plafonds n'apparaissent pas systématiquement. Les meubles et éléments de cuisine ne sont qu'indicatifs.

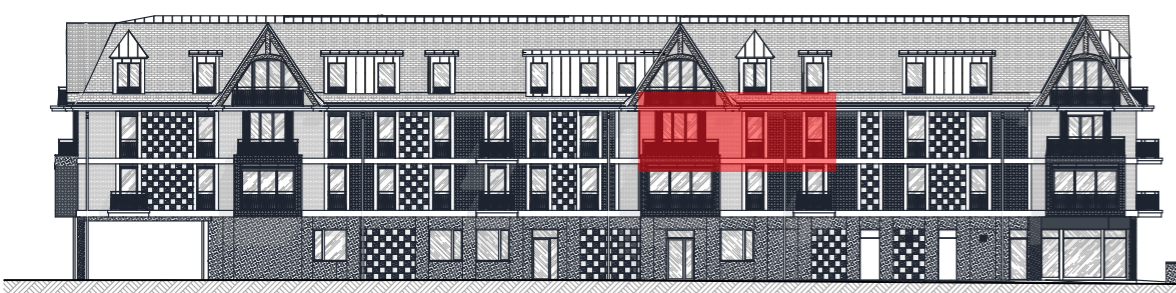

FACADE NORD - Echelle : 1/400ème