

HOULGATE


Résidence Louis Breguet **INEVI** PROMOTION

PLAN DE VENTE

Logement .N°19-T3-Etage 3

| | | |
|-------------------|-----------------|---|
| Chambre 1 | 12,93 | EQUIPEMENTS ● Prise électrique à hauteur ● Prise électrique ■ Prise RJ45 : Radiateur (dimensions) : Sèche-serviette R : Emplacement réfrigérateur C : Emplacement cuisson LV : Emplacement lave vaisselle LL : Emplacement lave-linge |
| Chambre 2 | 9,88 | |
| Entrée | 5,53 | |
| Pl. | 0,36 | |
| SDE | 4,70 | |
| Séjour | 22,33 | |
| WC | 1,43 | |
| Total SHAB | 57,16 m² | |
| Cave | 19-T3 | 2,74 |

PLAN DE L'ÉTAGE

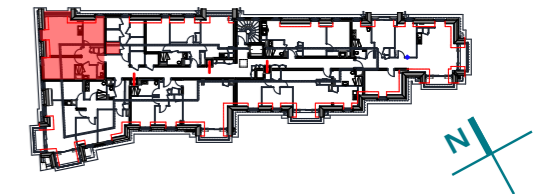


| LEGENDE | |
|--------------------------|-----------------------|
| A : Portes coulissantes | Vr : Volet roulant |
| B : Porte fenêtre vitrée | Tableau électrique |
| C : Fenêtre 1 ouvrant | Gaine évacuation |
| D : Fenêtre 2 ouvrants | Faux-plafond /Soffite |
| P : Persiennes | |

NOTA : Ce plan est édité en cours de chantier. En raison d'impératifs techniques, des adaptations mineures sont susceptibles de faire évoluer ce plan, poteaux, canalisations et faux-plafonds n'apparaissent pas systématiquement. Les meubles et éléments de cuisine ne sont qu'indicatifs.



FACADE NORD - Echelle : 1/400ème

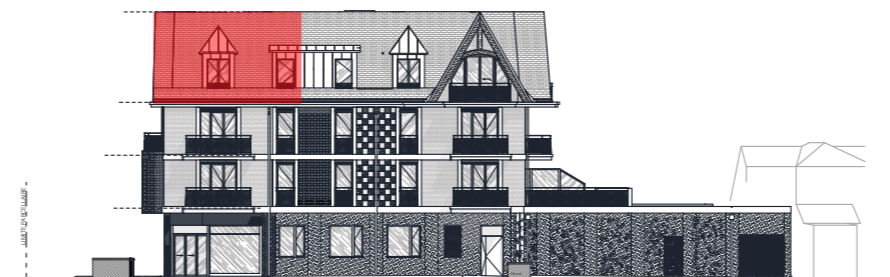

FACADE OUEST - Echelle : 1/400ème