



## HOULGATE


Résidence Louis Breguet



### PLAN DE VENTE

#### Logement .N°20-T4-Etage 3

Chambre 1	13,36	<b>EQUIPEMENTS</b> ● Prise électrique à hauteur ● Prise électrique ■ Prise RJ45 Applique murale : Sèche-serviette R : Emplacement réfrigérateur C : Emplacement cuisson LV : Emplacement lave vaisselle LL : Emplacement lave-linge
Chambre 2	11,42	
Chambre 3	9,25	
DGT	9,28	
Entrée	3,46	
Pl.	1,88	
SDE	6,81	
Séjour	23,84	
WC	1,43	
<b>Total SHAB</b>	<b>80,73 m<sup>2</sup></b>	
Balcon 1	4,75	<b>PLAN DE L'ÉTAGE</b> 
Balcon 2	4,45	
	<b>9,20 m<sup>2</sup></b>	
Cave	20-T4	3,39

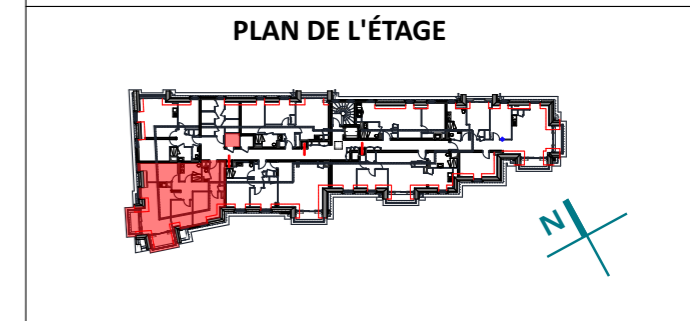


LEGENDE	
A : Portes coulissantes	Vr : Volet roulant
B : Porte fenêtre vitrée	Tableau électrique
C : Fenêtre 1 ouvrant	Gaine évacuation
D : Fenêtre 2 ouvrants	Faux-plafond /Soffite
P : Persiennes	


NOTA : Ce plan est édité en cours de chantier. En raison d'impératifs techniques, des adaptations mineures sont susceptibles de faire évoluer ce plan, poteaux, canalisations et faux-plafonds n'apparaissent pas systématiquement. Les meubles et éléments de cuisine ne sont qu'indicatifs.




DATE : 08/10/2024

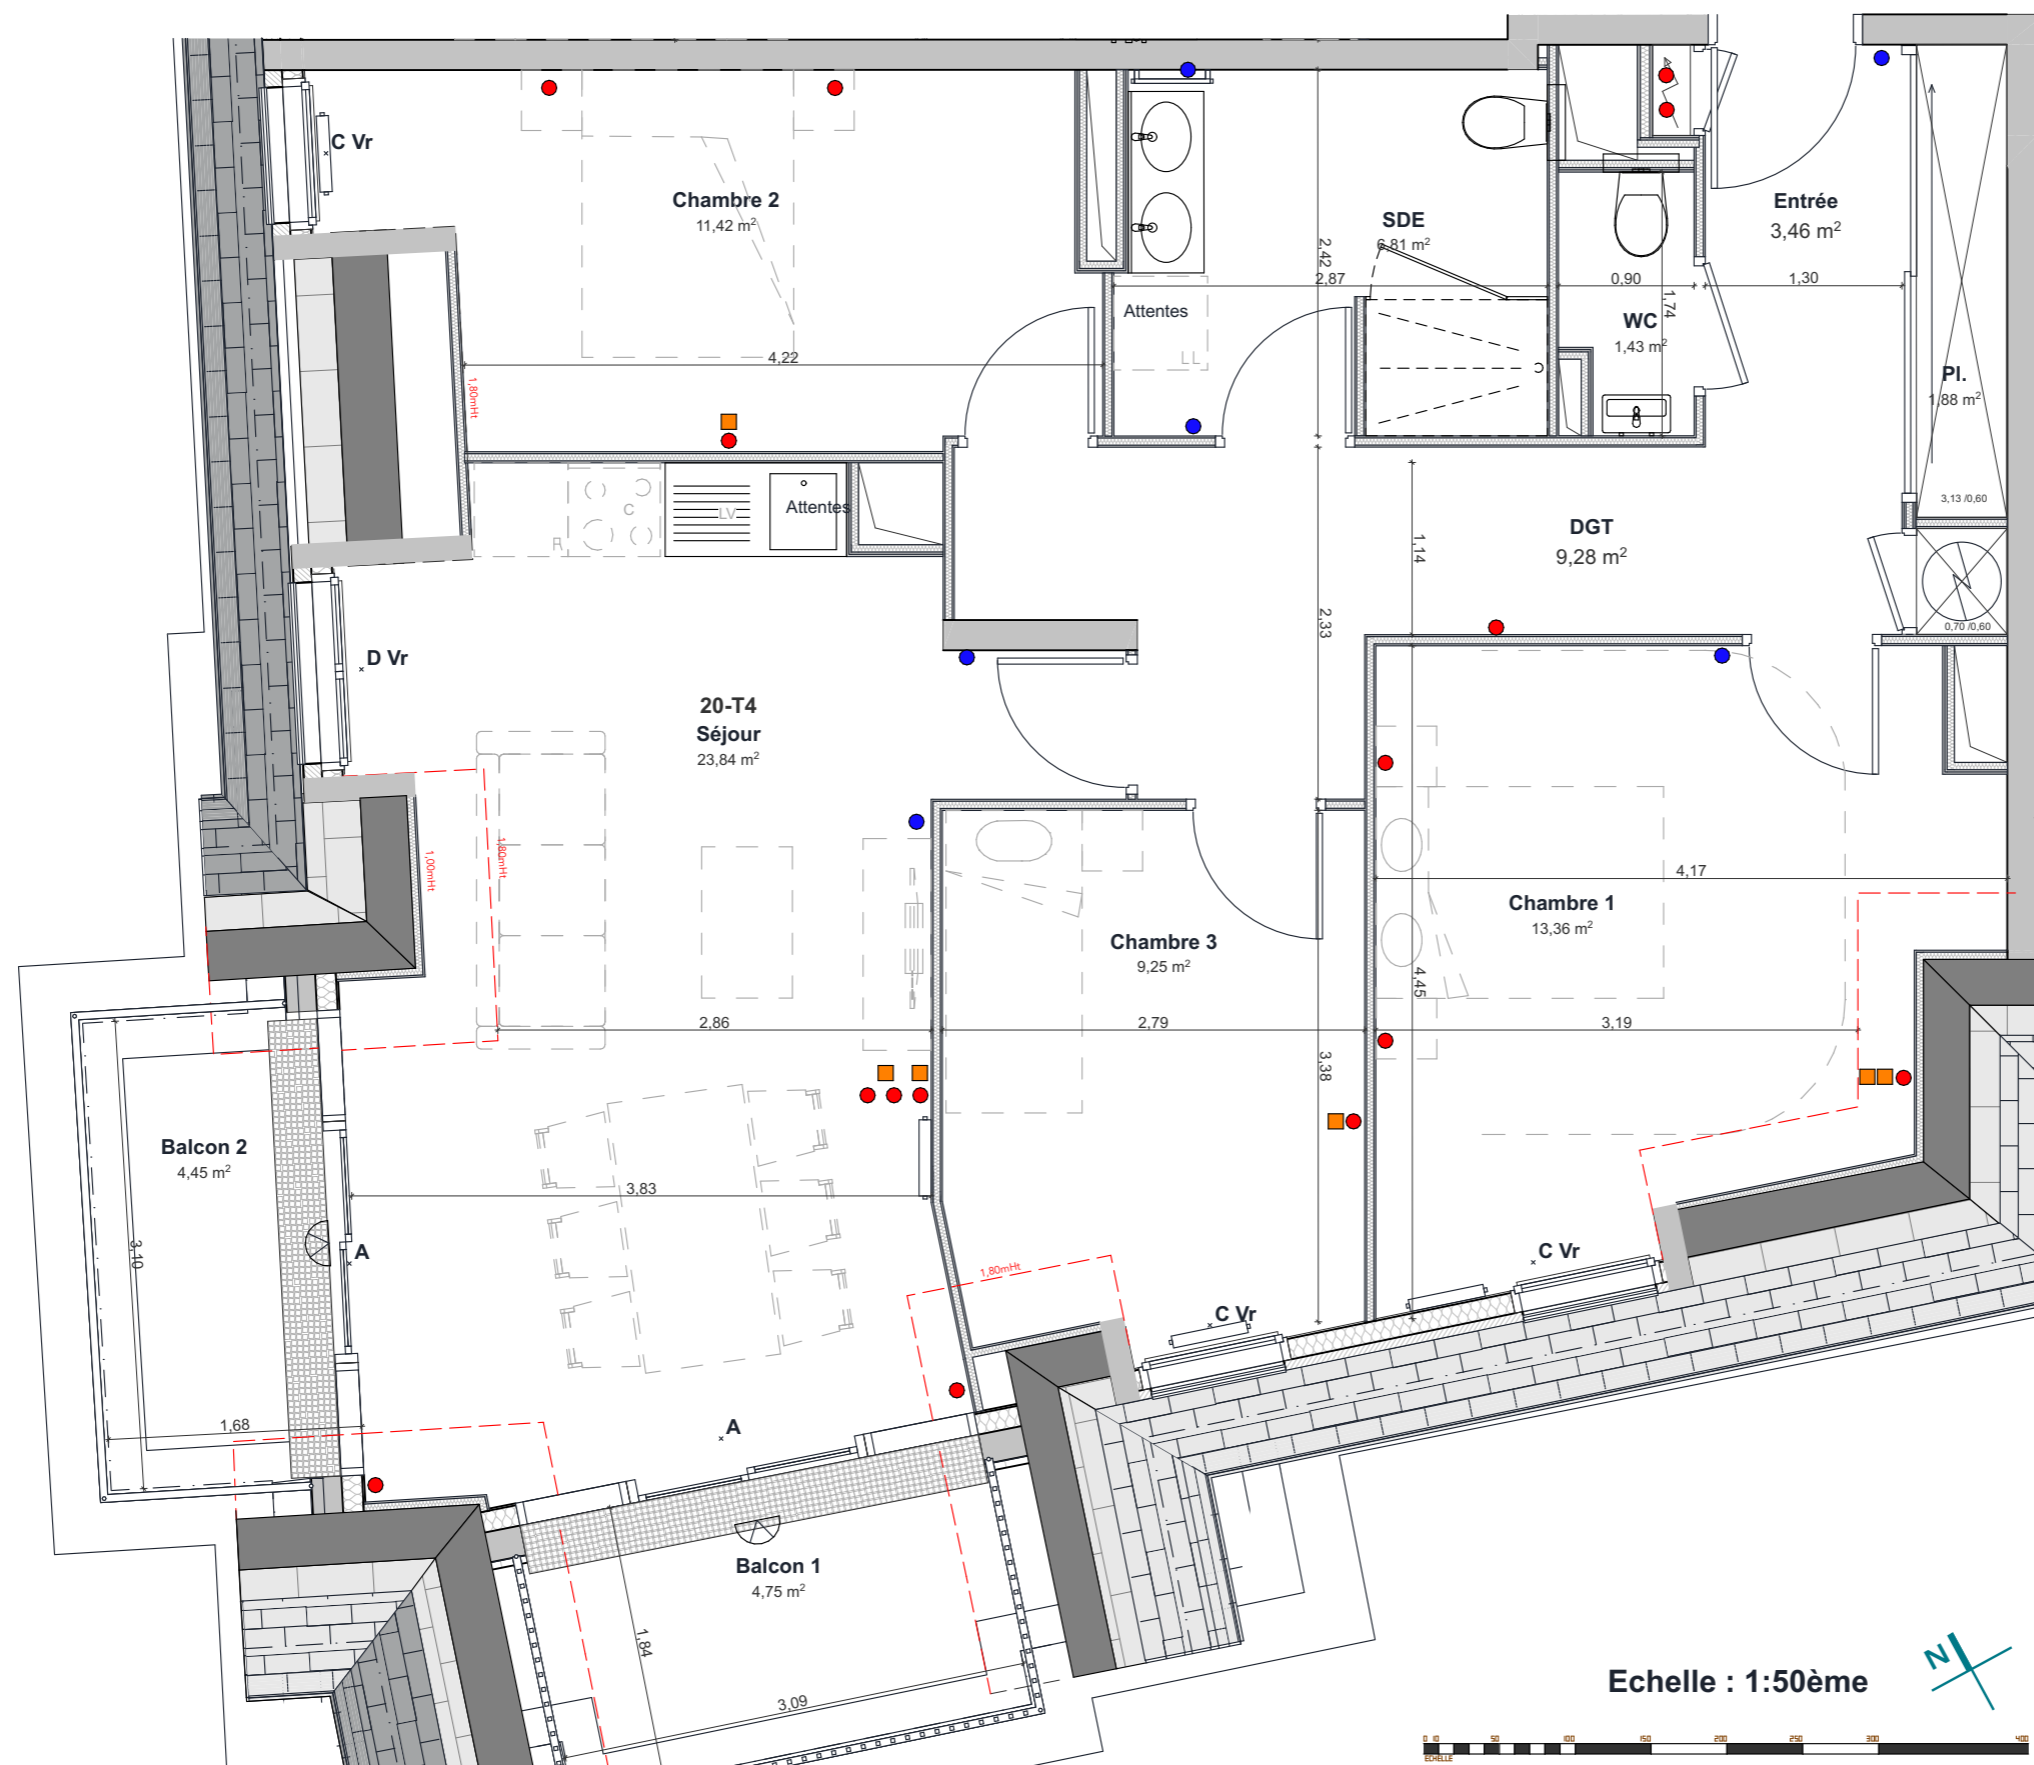

Echelle : 1:50ème

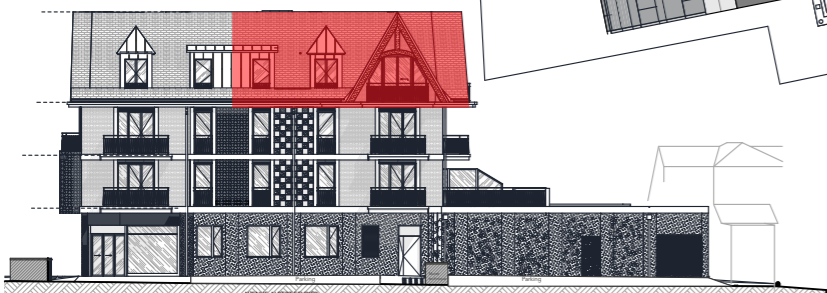

FACADE OUEST - Echelle : 1/400ème

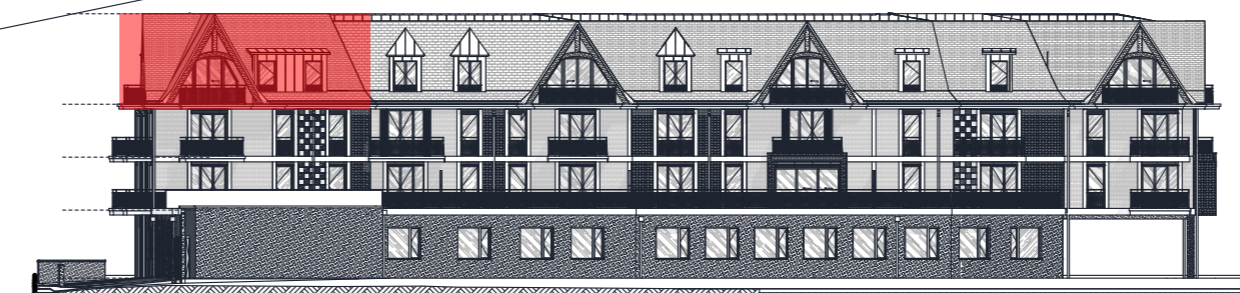

FACADE SUD - Echelle : 1/400ème