



FACADE EST - Echelle : 1/400ème

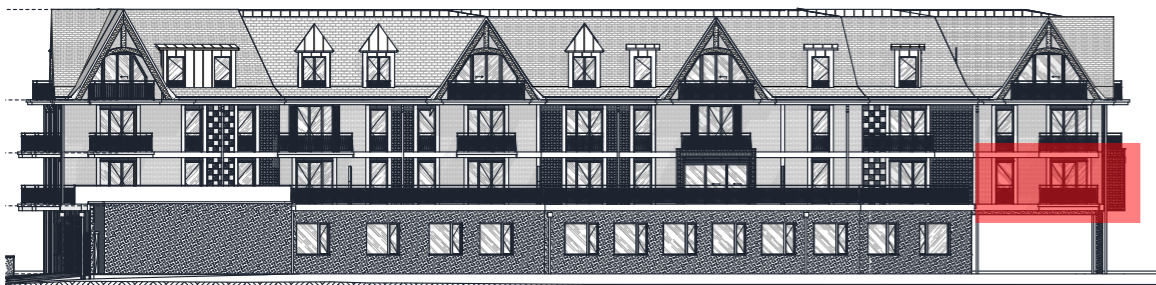

FACADE SUD - Echelle : 1/400ème

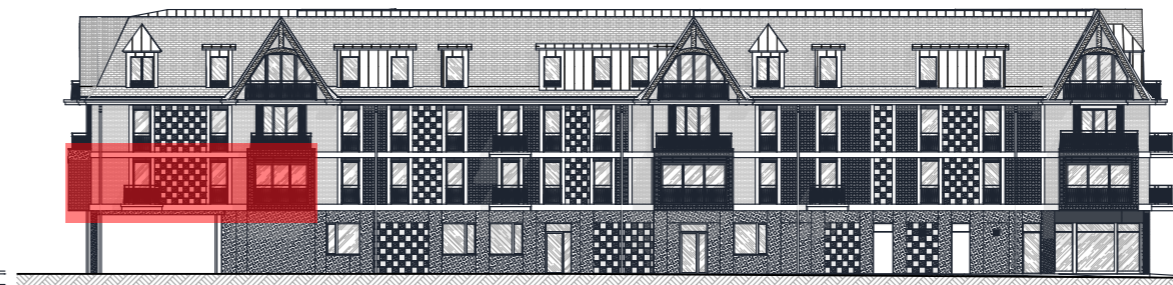

FACADE NORD - Echelle : 1/400ème



HOULGATE

Résidence Louis Breguet **INEVI** PROMOTION

PLAN DE VENTE


Logement .N°23-T4-Etage 3

Chambre 1	13,91
Chambre 2	11,78
Chambre 3	12,19
Entrée	9,91
Pl.2	0,51
Pl.3	0,72
SDE	9,82
Séjour	30,63
WC	1,58
Total SHAB	91,05 m²
Balcon 1	3,54
Balcon 2	4,05
	7,59 m²
Cave	23-T4 3,40

EQUIPEMENTS

- Prise électrique à hauteur
- Prise électrique
- Prise RJ45
- Applique murale
- Radiateur (dimensions)
- Sèche-serviette
- R** : Emplacement réfrigérateur
- C** : Emplacement cuisson
- LV** : Emplacement lave vaisselle
- LL** : Emplacement lave-linge

PLAN DE L'ÉTAGE

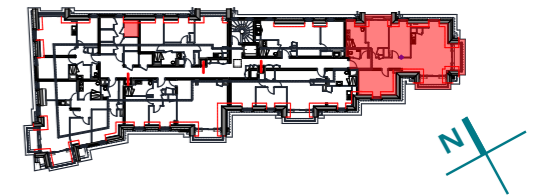

LEGENDE

A : Portes coulissantes	Vr : Volet roulant
B : Porte fenêtre vitrée	Tableau électrique
C : Fenêtre 1 ouvrant	Gaine évacuation
D : Fenêtre 2 ouvrants	Faux-plafond /Soffite
P : Persiennes	

NOTA : Ce plan est édité en cours de chantier. En raison d'impératifs techniques, des adaptations mineures sont susceptibles de faire évoluer ce plan, poteaux, canalisations et faux-plafonds n'apparaissent pas systématiquement. Les meubles et éléments de cuisine ne sont qu'indicatifs.



DATE :