

HOULGATE

Résidence Louis Breguet




PLAN DE VENTE

Logement .N°25-T3-Etage 3

Chambre 1	12,78	EQUIPEMENTS ● Prise électrique à hauteur ● Prise électrique ■ Prise RJ45 Applique murale Radiateur (dimensions) Sèche-serviette R : Emplacement réfrigérateur C : Emplacement cuisson LV : Emplacement lave vaisselle LL : Emplacement lave-linge
Chambre 2	10,42	
Entrée	7,02	
Pl.	1,04	
Pl.2	0,51	
Pl.3	0,72	
SDE	4,87	
Séjour	20,77	
Total SHAB	58,13 m²	
Cave	25-T3 2,74	

PLAN DE L'ÉTAGE

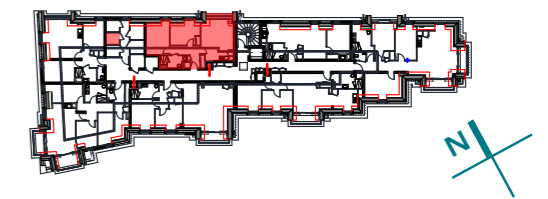


LEGENDE

A : Portes coulissantes	Vr : Volet roulant
B : Porte fenêtre vitrée	Tableau électrique
C : Fenêtre 1 ouvrant	Gaine évacuation
D : Fenêtre 2 ouvrants	Faux-plafond /Soffite
P : Persiennes	

NOTA : Ce plan est édité en cours de chantier. En raison d'impératifs techniques, des adaptations mineures sont susceptibles de faire évoluer ce plan, poteaux, canalisations et faux-plafonds n'apparaissent pas systématiquement. Les meubles et éléments de cuisine ne sont qu'indicatifs.



DATE : 08/10/2024

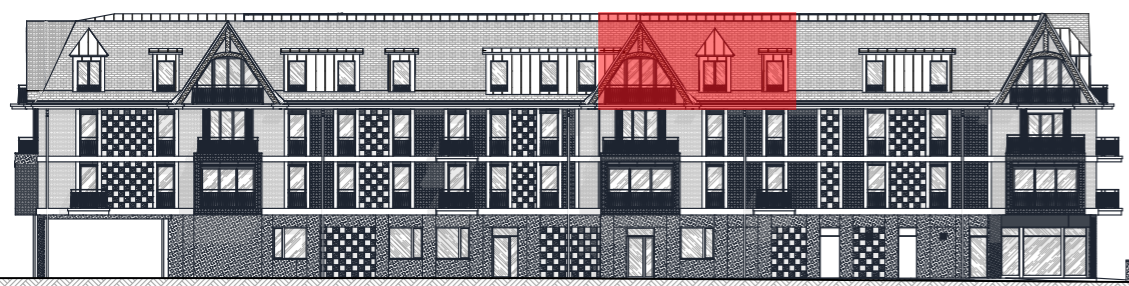

FACADE NORD - Echelle : 1/400ème