

COMMUNE D'ESQUAY-NOTRE-DAME

« Rue des Tilleuls - Chemin des Sept Acres »

LOTISSEMENT " LE DUC GUILLAUME " PLAN DE VENTE DU LOT B


Yvon @SSOUMOU
architecte D.P.L.G.
4, Allée Cécile De Normandie
14000 CAEN
Tel: 06 63 73 35 35
Mail: ya.archi@gmail.com

PLAN de SITUATION 3/3 (PC 1)

- - - Ref: 24489

Projet de PARTELIOS ESQUAY -

PLAN DE MASSE
Ech: 1/2500°

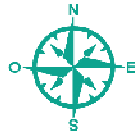

LEGENDE BRANCHEMENTS

- Coffrets EDF
- Citerneau 30x30 Telecom
- Citerneau Eau potable
- Coffret GAZ
- Candélabre


LEGENDE ZONES DE PROSPECT RELATIVE A L'IMPLANTATION DES CONSTRUCTIONS

- Implantation de la construction avec un recul de 3.00m minimum par rapport à la limite de lot.
- Implantation de la construction avec un recul de 2.00m minimum par rapport à la limite de lot.
- Implantation de la construction avec un recul de 1.50m minimum par rapport à la limite de lot.
- Implantation de la construction en limite séparative ou avec un recul de 2.00m minimum par rapport à la limite de lot.

LEGENDE

PLAN DU LOT B

ECHELLE : 1/500°

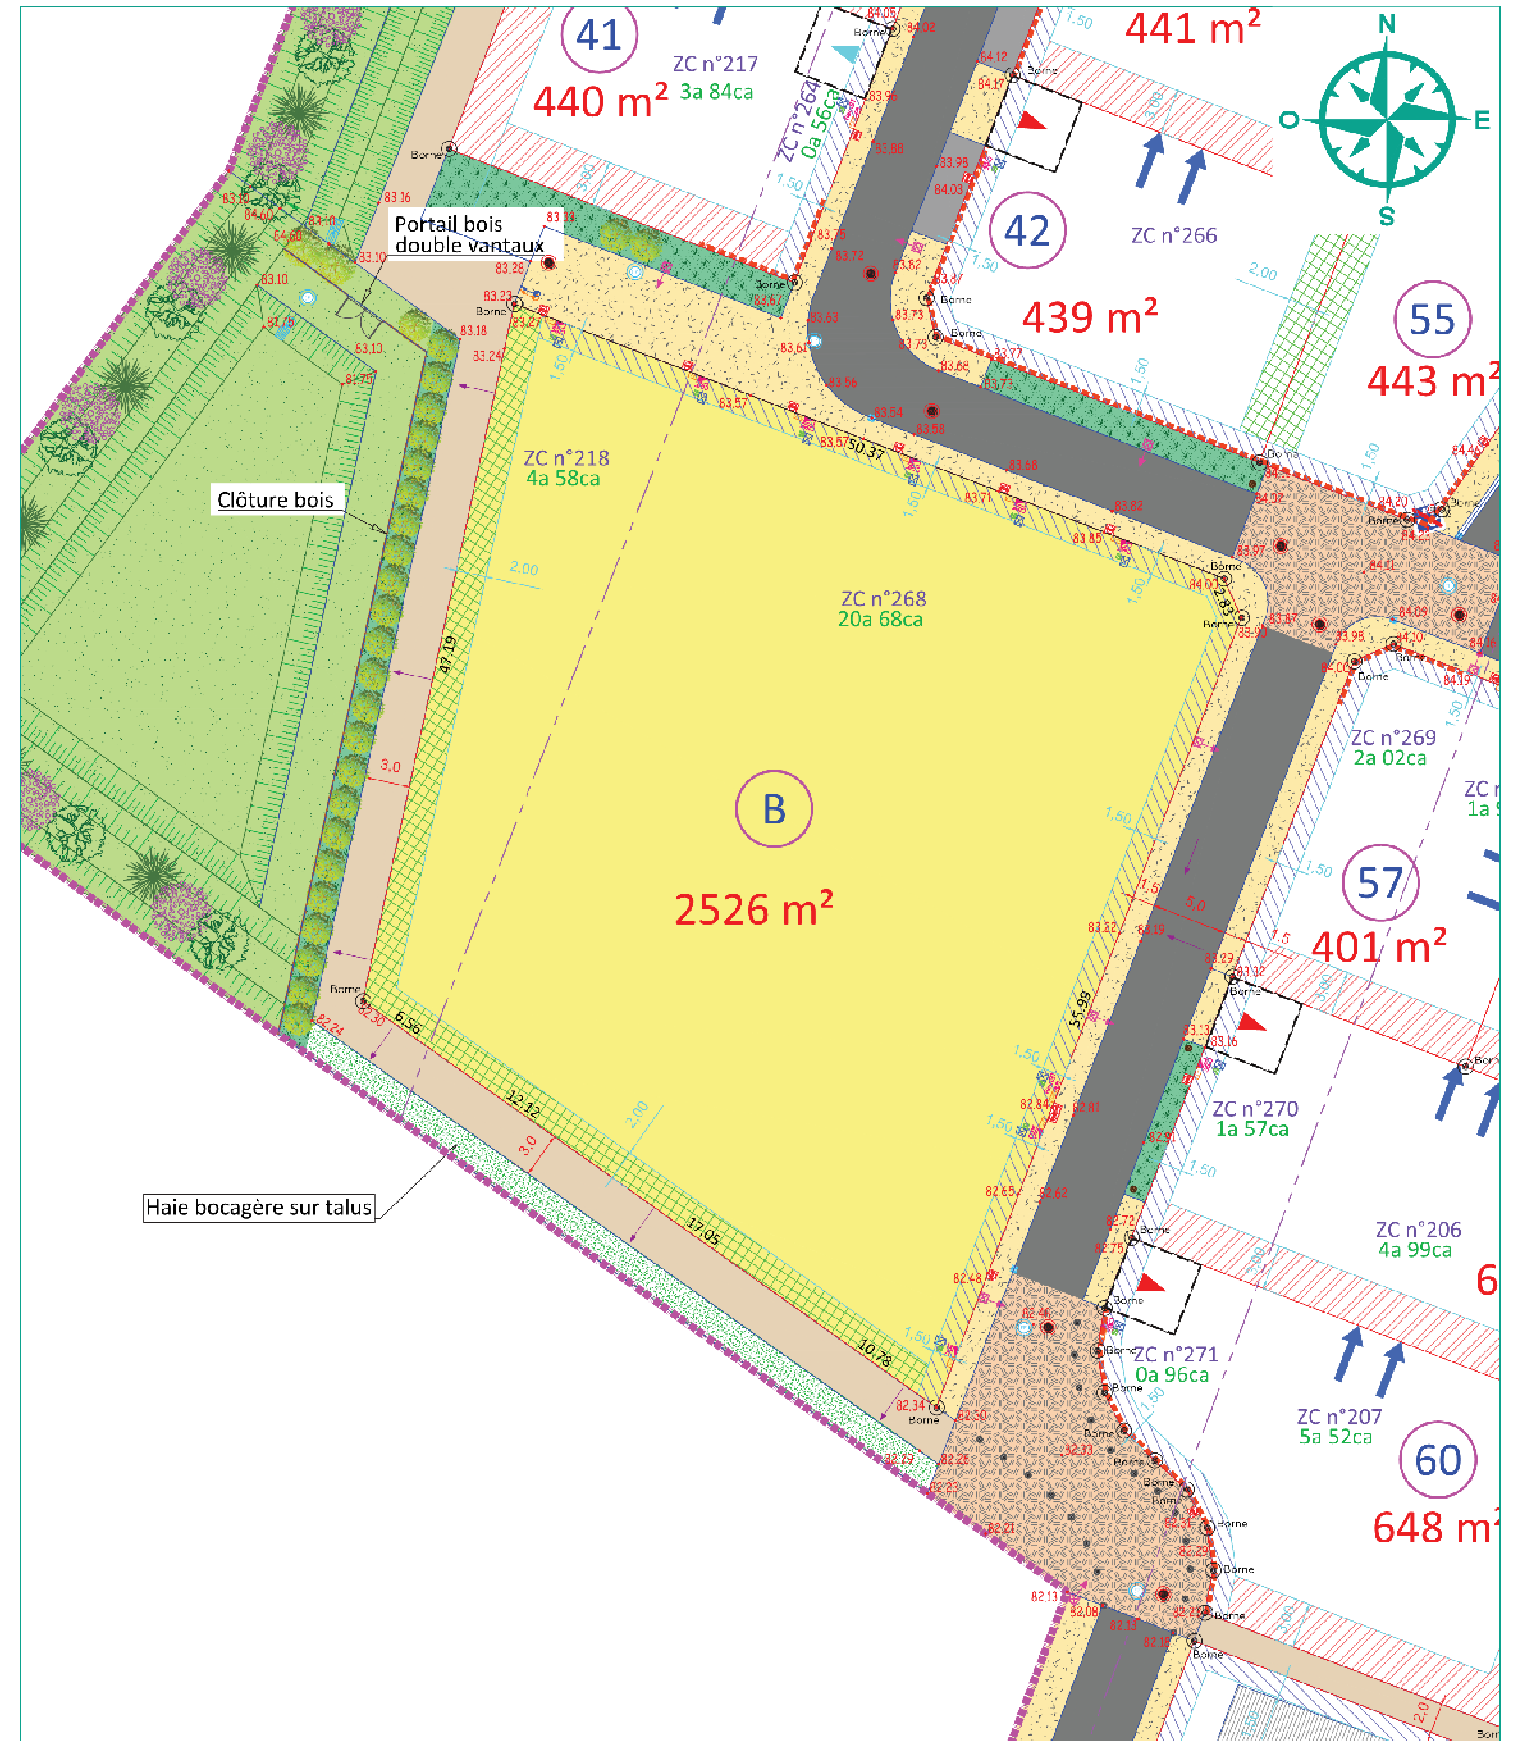

MOSAÏC
GUILMARD
GÉOMÈTRE EXPERT / INFRASTRUCTURES / PAYSAGE

OPOIBI
INGÉNIEUR QUALITEF
GÉOMÈTRE EXPERT
19 12 3878

Terranea
AMÉNAGEUR FONDEUR

TERRANEA
2, rue Martin Luther King
14280 SAINT-CONTEST
Tél. : 02 31 06 91 00