

HOULGATE

Résidence Louis Breguet



**PLAN DE VENTE**

**Logement .N°14-T3-Etage 2**

Chambre 1	12,97
Chambre 2	10,15
Dressing	1,36
Entrée	6,00
Pl.1	0,97
Pl.2	0,47
SDE	6,14
Séjour	17,76
<b>Total SHAB</b>	<b>55,82 m²</b>
Terrasse	3,07
Cave	14-T3 2,95

- EQUIPEMENTS**
- Prise électrique à hauteur
  - Prise électrique
  - Prise RJ45
  - Applique murale
  - Radiateur (dimensions)
  - Sèche-serviette
  - R** : Emplacement réfrigérateur
  - C** : Emplacement cuisson
  - LV** : Emplacement lave vaisselle
  - LL** : Emplacement lave-linge

**PLAN DE L'ÉTAGE**




**LEGENDE**

<b>A</b> : Portes coulissantes	<b>Vr</b> : Volet roulant
<b>B</b> : Porte fenêtre vitrée	Tableau électrique
<b>C</b> : Fenêtre 1 ouvrant	Gaine évacuation
<b>D</b> : Fenêtre 2 ouvrants	Faux-plafond /Soffite
<b>P</b> : Persiennes	

NOTA : Ce plan est édité en cours de chantier. En raison d'impératifs techniques, des adaptations mineures sont susceptibles de faire évoluer ce plan, poteaux, canalisations et faux-plafonds n'apparaissent pas systématiquement. Les meubles et éléments de cuisine ne sont qu'indicatifs.



**DATE : 08/10/2024**

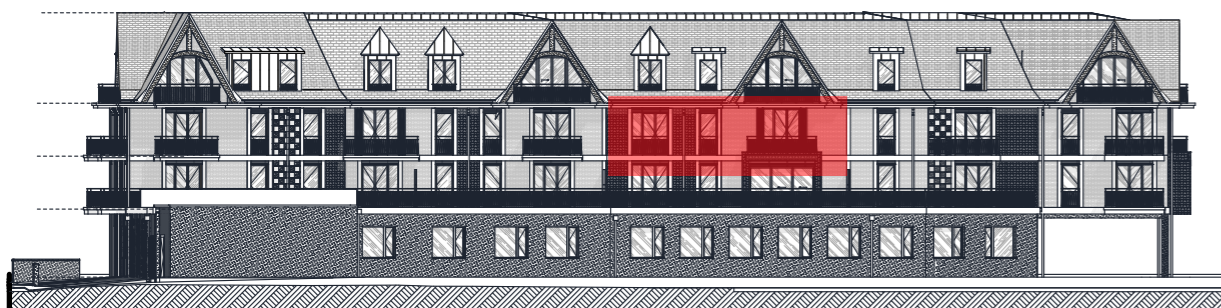

**FACADE SUD** - Echelle : 1/400ème