


HOULGATE

PLAN DE VENTE

Logement .N°22-T3-Etage 3


Chambre 1	12,26	EQUIPEMENTS ● Prise électrique à hauteur ● Prise électrique ■ Prise RJ45 ▭ Applique murale ▭ Radiateur (dimensions) ▭ Sèche-serviette R : Emplacement réfrigérateur C : Emplacement cuisson LV : Emplacement lave vaisselle LL : Emplacement lave-linge
Chambre 2	9,22	
DGT	1,19	
Entrée	2,44	
Pl.1	0,94	
Pl.2	0,56	
Pl.3	1,44	
SDE	6,75	
Séjour	31,45	
Total SHAB	66,25 m²	
Balcon	4,02	
Cave	22-T3	2,75

PLAN DE L'ÉTAGE

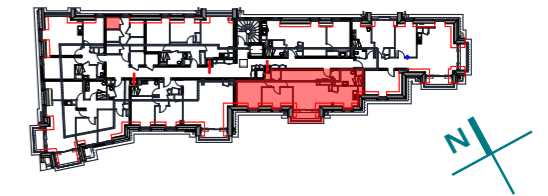

LEGENDE	
A : Portes coulissantes	Vr : Volet roulant
B : Porte fenêtre vitrée	▭ Tableau électrique
C : Fenêtre 1 ouvrant	▭ Gaine évacuation
D : Fenêtre 2 ouvrants	▭ Faux-plafond /Soffite
P : Persiennes	

NOTA : Ce plan est édité en cours de chantier. En raison d'impératifs techniques, des adaptations mineures sont susceptibles de faire évoluer ce plan, poteaux, canalisations et faux-plafonds n'apparaissent pas systématiquement. Les meubles et éléments de cuisine ne sont qu'indicatifs.

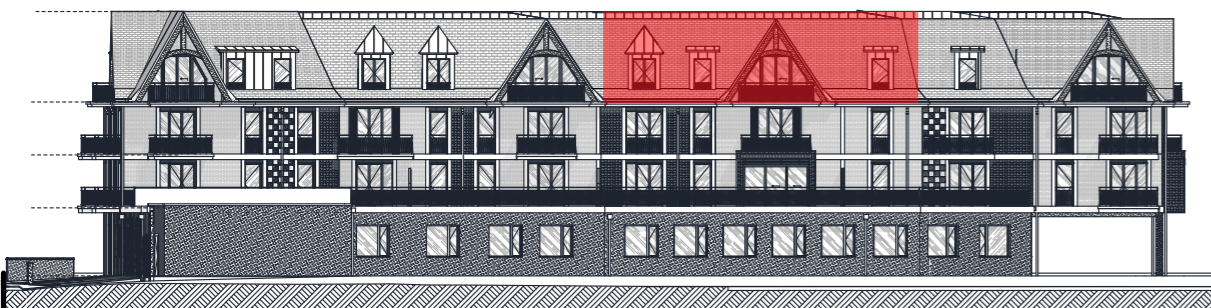

FACADE SUD - Echelle : 1/400ème