

Echelle : 1:75ème



HOULGATE


Résidence Louis Breguet **INEVI** PROMOTION

PLAN DE VENTE

Logement .N°02-T3- Etage 1

.CELLIER	7,13
Bureau	9,02
Chambre 1	14,24
Chambre 2	13,96
Entrée	10,13
PI.	1,30
SDE 1	5,87
SDE 2	3,52
Séjour	44,97
WC	1,52
Total SHAB	111,66 m²
Balcon	3,37
Terrasse	84,29
	87,66 m²
Cave	02-T3 3,01

- EQUIPEMENTS**
- Prise électrique à hauteur
 - Prise électrique
 - Prise RJ45
 - ▭ Applique murale
 - Radiateur (dimensions)
 - Sèche-serviette
 - R : Emplacement réfrigérateur
 - C : Emplacement cuisson
 - LV : Emplacement lave vaisselle
 - LL : Emplacement lave-linge

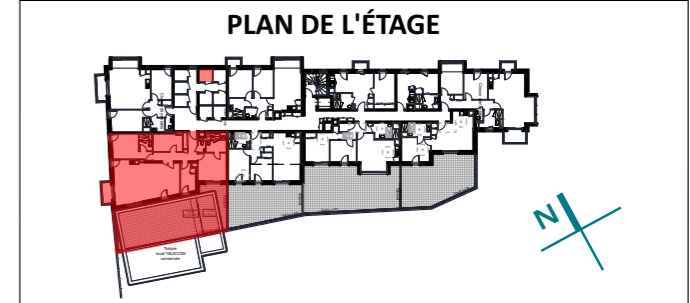


LEGENDE

A : Portes coulissantes	Vr : Volet roulant
B : Porte fenêtre vitrée	▭ Tableau électrique
C : Fenêtre 1 ouvrant	▭ Gaine évacuation
D : Fenêtre 2 ouvrants	▭ Faux-plafond /Soffite
P : Persiennes	


NOTA : Ce plan est édité en cours de chantier. En raison d'impératifs techniques, des adaptations mineures sont susceptibles de faire évoluer ce plan, poteaux, canalisations et faux-plafonds n'apparaissent pas systématiquement. Les meubles et éléments de cuisine ne sont qu'indicatifs.



DATE : 25/11/2024

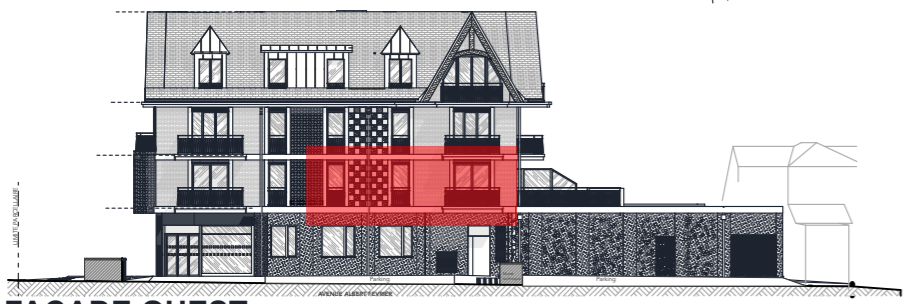

FACADE OUEST - Echelle : 1/400ème

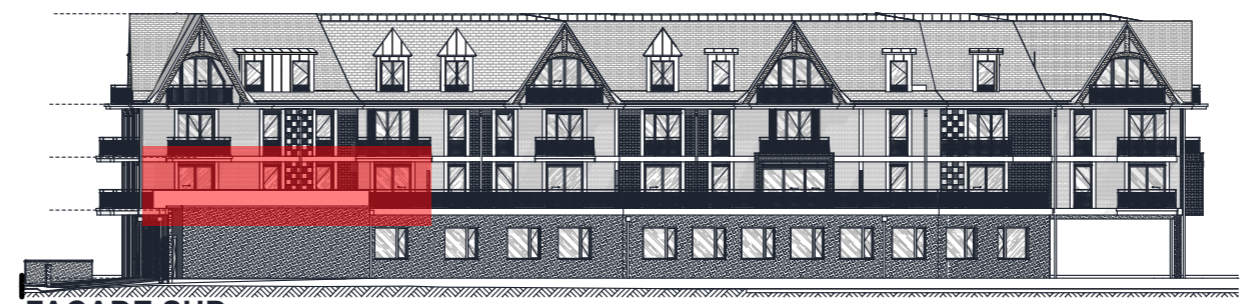

FACADE SUD - Echelle : 1/400ème