


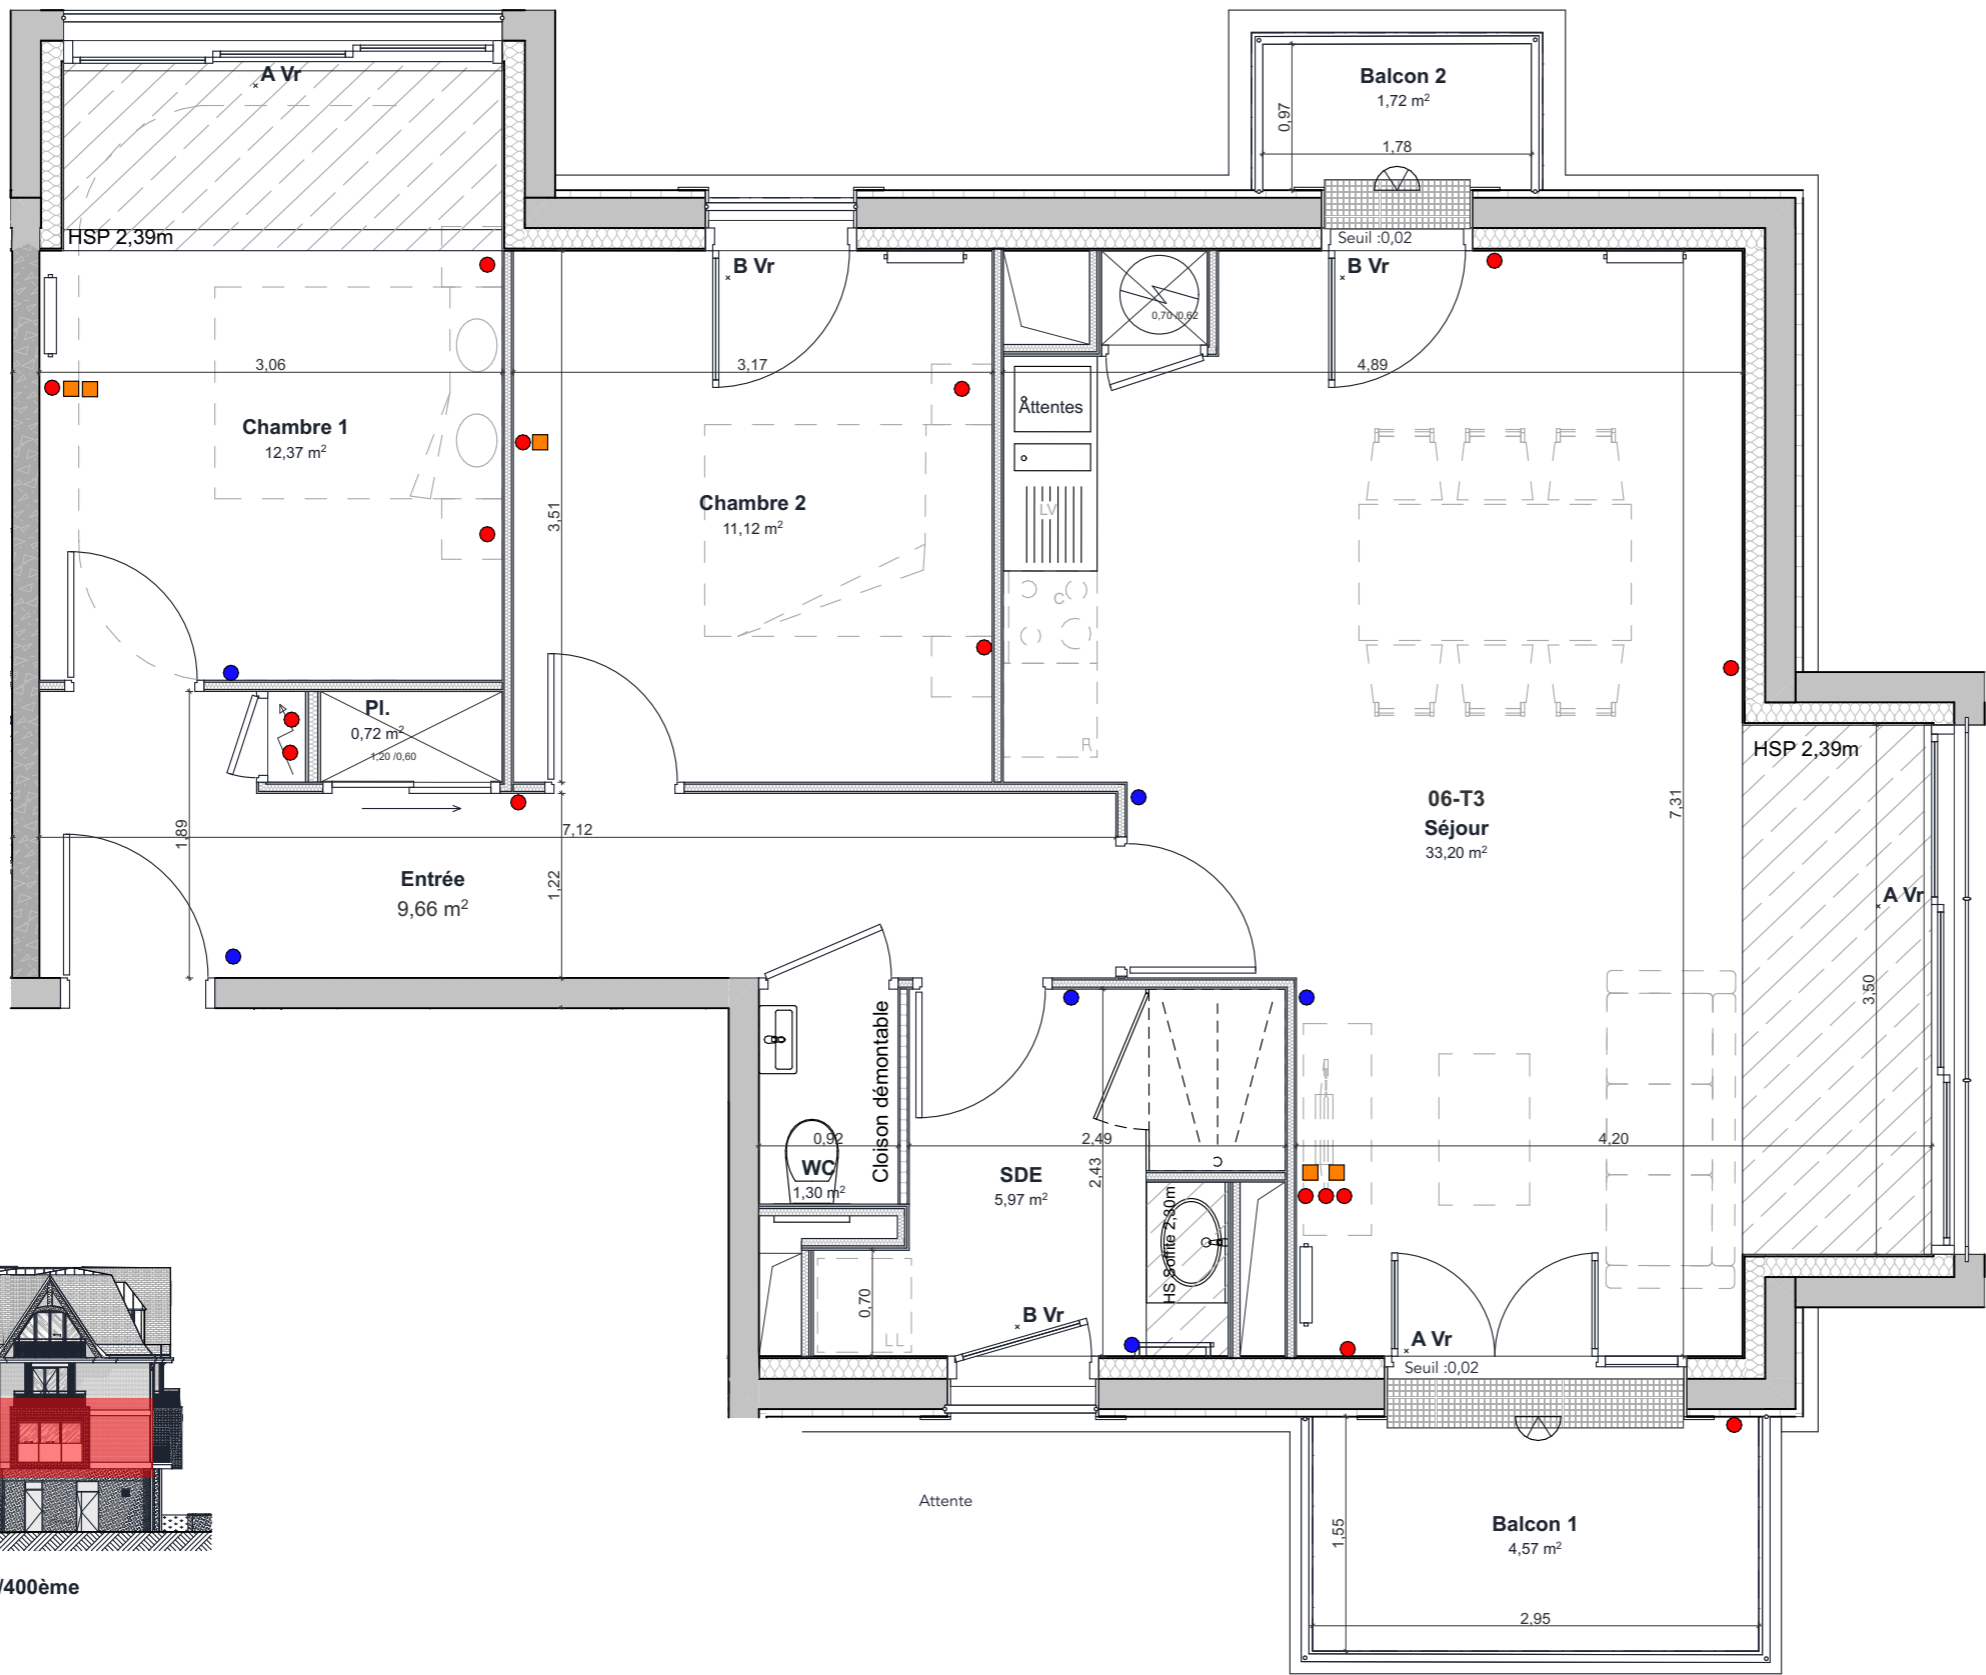

Echelle : 1:50ème



HOULGATE

Résidence Louis Breguet





PLAN DE VENTE


Logement .N°06-T3- Etage 1

Chambre 1	12,37
Chambre 2	11,12
Entrée	9,66
PI.	0,72
SDE	5,97
Séjour	33,20
WC	1,30
<b>Total SHAB</b>	<b>74,34 m²</b>
Balcon 1	4,57
Balcon 2	1,72
	<b>6,29 m²</b>
Cave	06-T3 2,95


- EQUIPEMENTS**
- Prise électrique à hauteur
  - Prise électrique
  - Prise RJ45
  - Applique murale
  - Radiateur (dimensions)
  - Sèche-serviette
  - R** : Emplacement réfrigérateur
  - C** : Emplacement cuisson
  - LV** : Emplacement lave vaisselle
  - LL** : Emplacement lave-linge

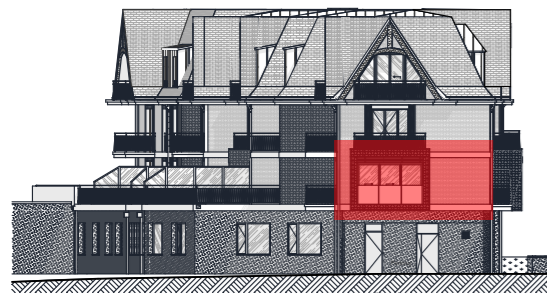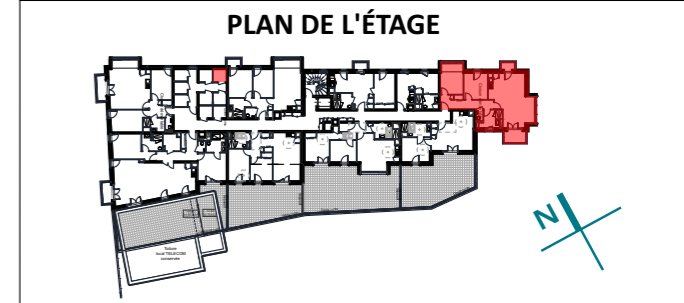

FACADE EST - Echelle : 1/400ème

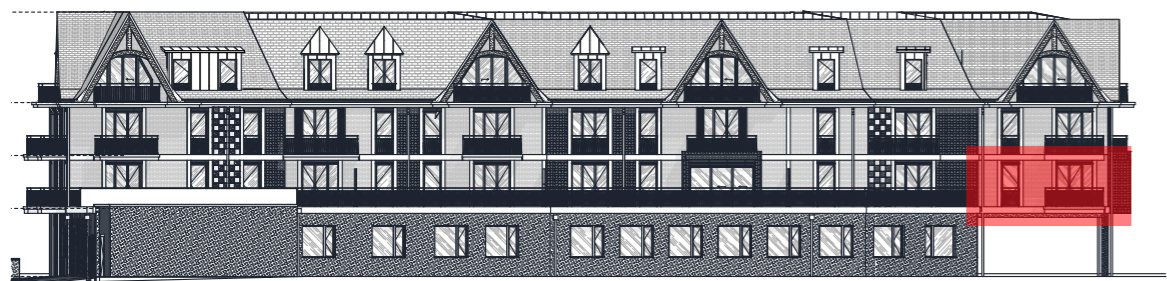

FACADE SUD - Echelle : 1/400ème

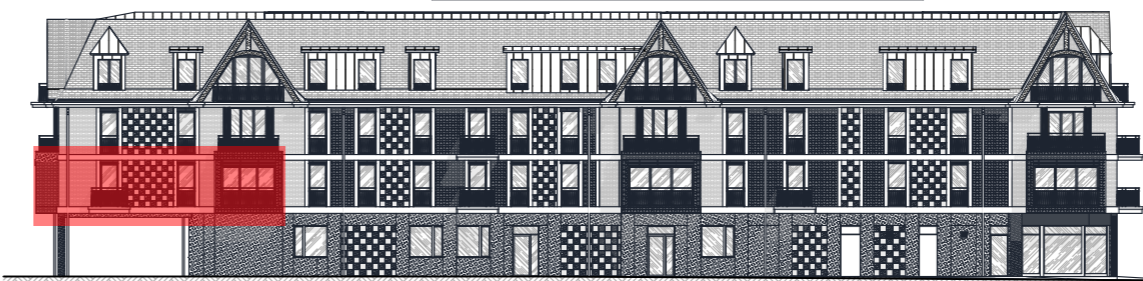

FACADE NORD - Echelle : 1/400ème

**LEGENDE**

<b>A</b> : Portes coulissantes	<b>Vr</b> : Volet roulant
<b>B</b> : Porte fenêtre vitrée	Tableau électrique
<b>C</b> : Fenêtre 1 ouvrant	Gaine évacuation
<b>D</b> : Fenêtre 2 ouvrants	Faux-plafond /Soffite
<b>P</b> : Persiennes	

NOTA : Ce plan est édité en cours de chantier. En raison d'impératifs techniques, des adaptations mineures sont susceptibles de faire évoluer ce plan, poteaux, canalisations et faux-plafonds n'apparaissent pas systématiquement. Les meubles et éléments de cuisine ne sont qu'indicatifs.



DATE : 08/10/2024