


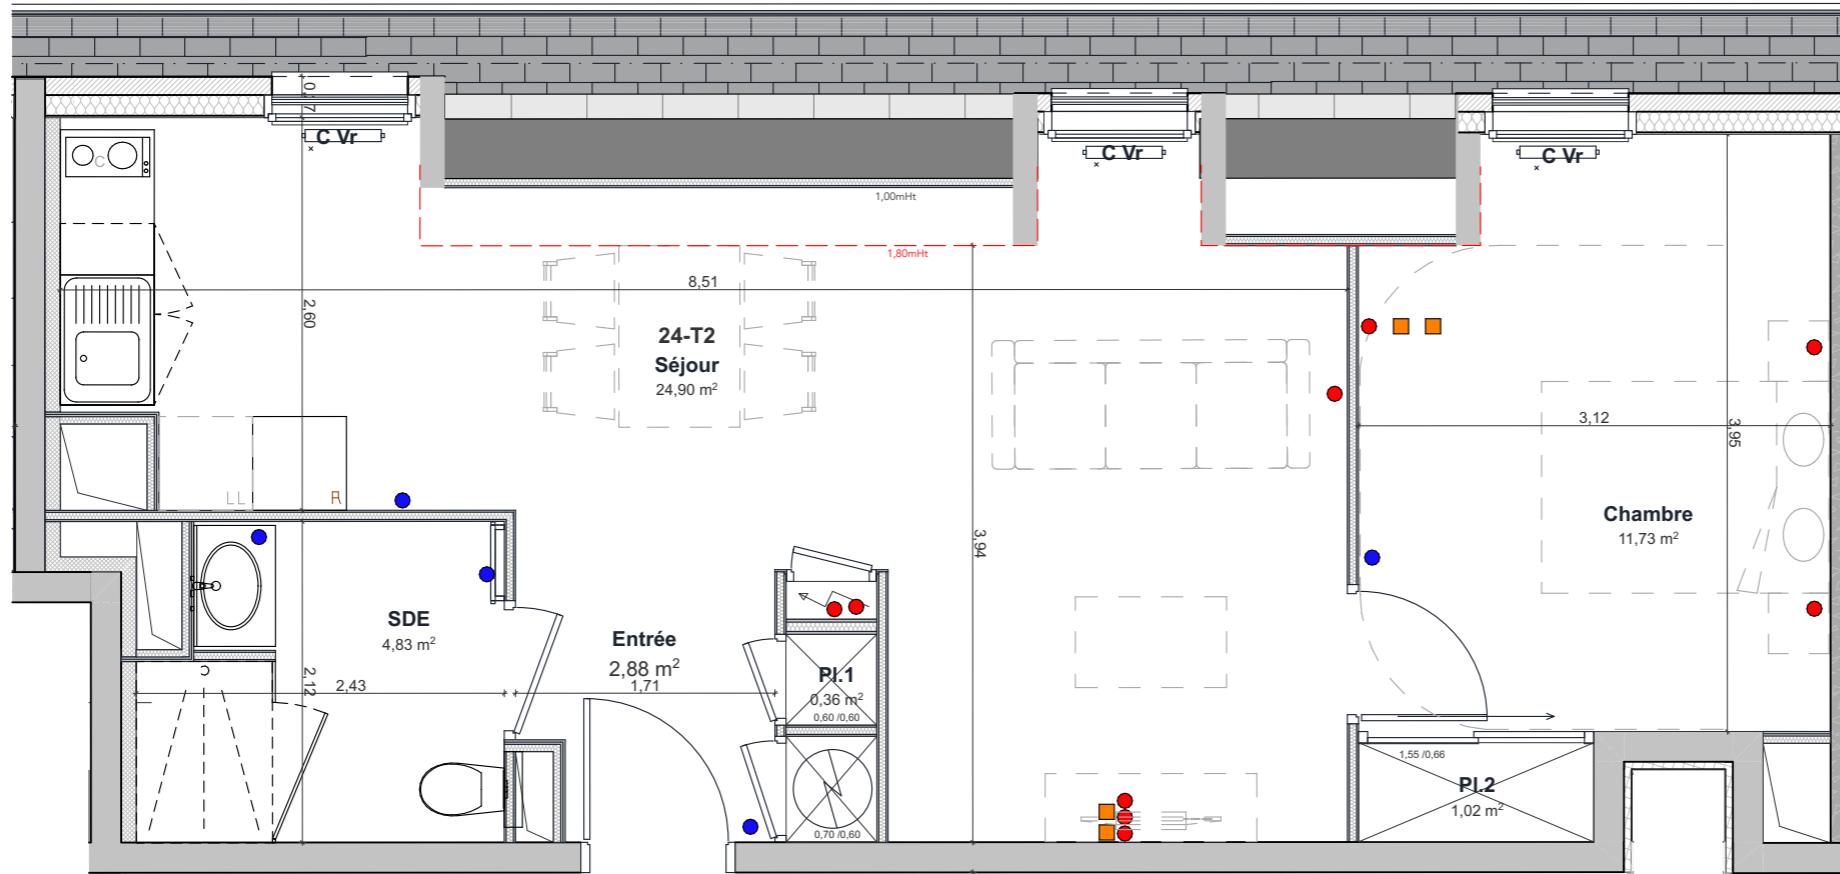

HOULGATE

PLAN DE VENTE

Logement .N°24-T2-Etage 3




Chambre	11,73
Entrée	2,88
Pl.1	0,36
Pl.2	1,02
SDE	4,83
Séjour	24,90
Total SHAB	45,72 m²
Cave	24-T2 2,73

EQUIPEMENTS

- Prise électrique à hauteur
- Prise électrique
- Prise RJ45
- Applique murale
- Radiateur (dimensions)
- Sèche-serviette
- R** : Emplacement réfrigérateur
- C** : Emplacement cuisson
- LV** : Emplacement lave vaisselle
- LL** : Emplacement lave-linge


PLAN DE L'ETAGE

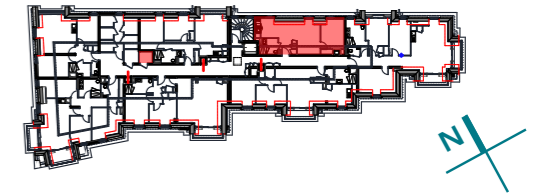

LEGENDE

A : Portes coulissantes	Vr : Volet roulant
B : Porte fenêtre vitrée	Tableau électrique
C : Fenêtre 1 ouvrant	Gaine évacuation
D : Fenêtre 2 ouvrants	Faux-plafond /Soffite
P : Persiennes	

NOTA : Ce plan est édité en cours de chantier. En raison d'impératifs techniques, des adaptations mineures sont susceptibles de faire évoluer ce plan, poteaux, canalisations et faux-plafonds n'apparaissent pas systématiquement. Les meubles et éléments de cuisine ne sont qu'indicatifs.

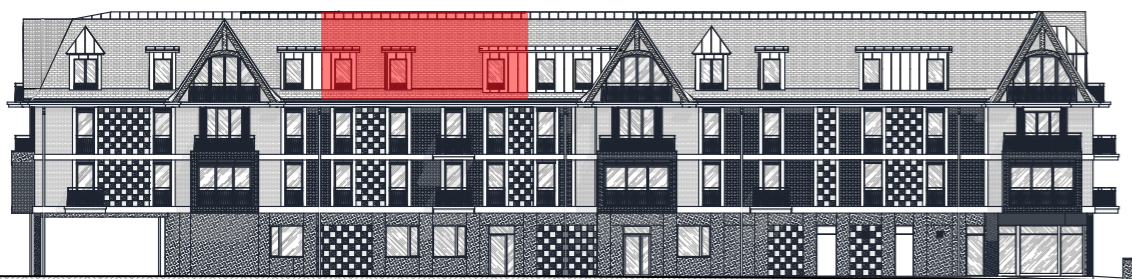

FACADE NORD - Echelle : 1/400ème